PROJETO: REFORMA DO ESTÁDIO MUNICIPAL DE LEBON RÉGIS



IMAGEM MERAMENTE ILUSTRATIVA

ÁREA GRAMADA: (68,00m x 102,00m): 6.936,00m²)
PISTA CORRIDA: (3,00m x 352,00m): 1.056,00m²
ÁREA COBERTURA ARQUIBANCADAS: 470m²
VESTIÁRIOS EXISTENTES: 57,74m²;
NOVOS BANHEIROS PÚBLICOS: 41,27m²;
ENDEREÇO: RUA ARGENTIR VIEIRA CARDOZO, ESQ. COM RUA ERNESTO RUTHES DE MELLO, LEBON RÉGIS/SC.

Desenvolvido pelo setor de engenharia da Prefeitura Municipal de Lebon Régis.

01 PLANTA HUMANIZADA
Escala: 1:200



ÁREA GRAMADA (CAMPO)

ÁREA COM PÓ DE BRITA COMPACTADA (PISTA CORRIDA)

ÁREA COM PÓ DE BRITA COMPACTADA

ÁREA NÃO SERÁ MODIFICADA

SISTEMA DE DRENAGEM
160m corridos

PLANTA HUMANIZADA ESTÁDIO

TÍTULO: Reforma do Estádio Municipal

OBRA: Reforma de banheiros e vestiários, recuperação do gramado do campo e arquibancadas do Estádio Municipal

END. DA OBRA: Rua Ernesto Ruthes de Mello, esquina com a Rua Argentir Vieira Cardozo - bairro centro - Lebon Régis/SC.

PROPRIETÁRIO: Prefeitura Municipal de Lebon Régis. CNPJ: 83.074.310/0001-88

AUTOR DO PROJETO: Cristyan Andrey Pierdoná
Arquiteto
CAU nº A309335-2

RESPONSÁVEL ORÇAMENTO: Helinton Fantin
Engenheiro Civil
CREA-SC 177464-1

ÁREAS / INFORMAÇÕES:

Área a construir: 175 m²
Área do terreno:

DESENHO:
Cristyan Andrey Pierdoná

ESCALA: INDICADA

FORMATO: A1

DATA:
07-11-2025

CONTEÚDO
Planta Humanizada

PRANCHA
01/26

02 PLANTA BAIXA TÉCNICA
Escala: 1:200

Banheiros públicos acessíveis

Acesso pricipal

Vaga de estacionamento acessível

Bar

Executar portão de acesso para veículos (l=6,00m)

COBERTURA ARQUIBANCADAS: 470m²

Poste existente que receberá 8 Refletores
LED 700W 60.000 Lumens - IP66

PISTA CORRIDA (3,00m x 352,00m): 1.056,00m²
p. pó de brita compactada

ÁREA GRAMADA (LINHA LATERAL)


DEMARCAÇÃO LINHA DO CAMPO (98,00m)

ÁREA GRAMADA: 68,00m x 102,00m(6.936,00 m²)

ÁREA GRAMADA (LINHA DE FUNDO)

DEMARCAÇÃO LINHA DO CAMPO (65,00m)

Sistema de drenagem
Tubo PEAD 150mm c/ manta BIDIM
Pedra brita 03 e areia
(caimento 2%)

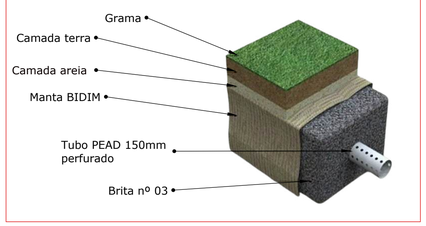

8 postes de concreto com 8m de altura livre a cada 6m de distância, com tela de proteção 45m x 8m (arame galvanizado fio 12BWG) nos dois lados do campo.

3,00 m
4,50 m
1,50 m
76,70 m
65,00 m
6,50 m
1,50 m
3,00 m
2,00 m

Executar portão de entrada no alambrado (l=1,20m)

PÓ DE BRITA COMPACTADO

Abrigo 3

Abrigo 2

Abrigo 1

Vestiários

Saída do sistema de drenagem

3,00 m
2,00 m
5,00m
98,00 m
2,00 m
7,00 m
3,00 m
112,00 m

PLANTA BAIXA TÉCNICA

TÍTULO: Reforma do Estádio Municipal

OBRA: Reforma de banheiros e vestiários, recuperação do gramado do campo e arquibancadas do Estádio Municipal

END. DA OBRA: Rua Ernesto Ruthes de Mello, esquina com a Rua Argentir Vieira Cardozo - bairro centro - Lebon Régis/SC.

PROPRIETÁRIO: Prefeitura Municipal de Lebon Régis. CNPJ: 83.074.310/0001-88

AUTOR DO PROJETO: Cristyan Andrey Pierdoná
Arquiteto
CAU nº A309335-2

RESPONSÁVEL ORÇAMENTO: Helinton Fantin
Engenheiro Civil
CREA-SC 177464-1

ÁREAS / INFORMAÇÕES:

Área a construir: 175 m²
Área do terreno:

DESENHO: Cristyan Andrey Pierdoná


ESCALA: INDICADA

FORMATO: A1

DATA: 07-11-2025

CONTEÚDO
Planta Baixa Técnica

PRANCHA
02/26

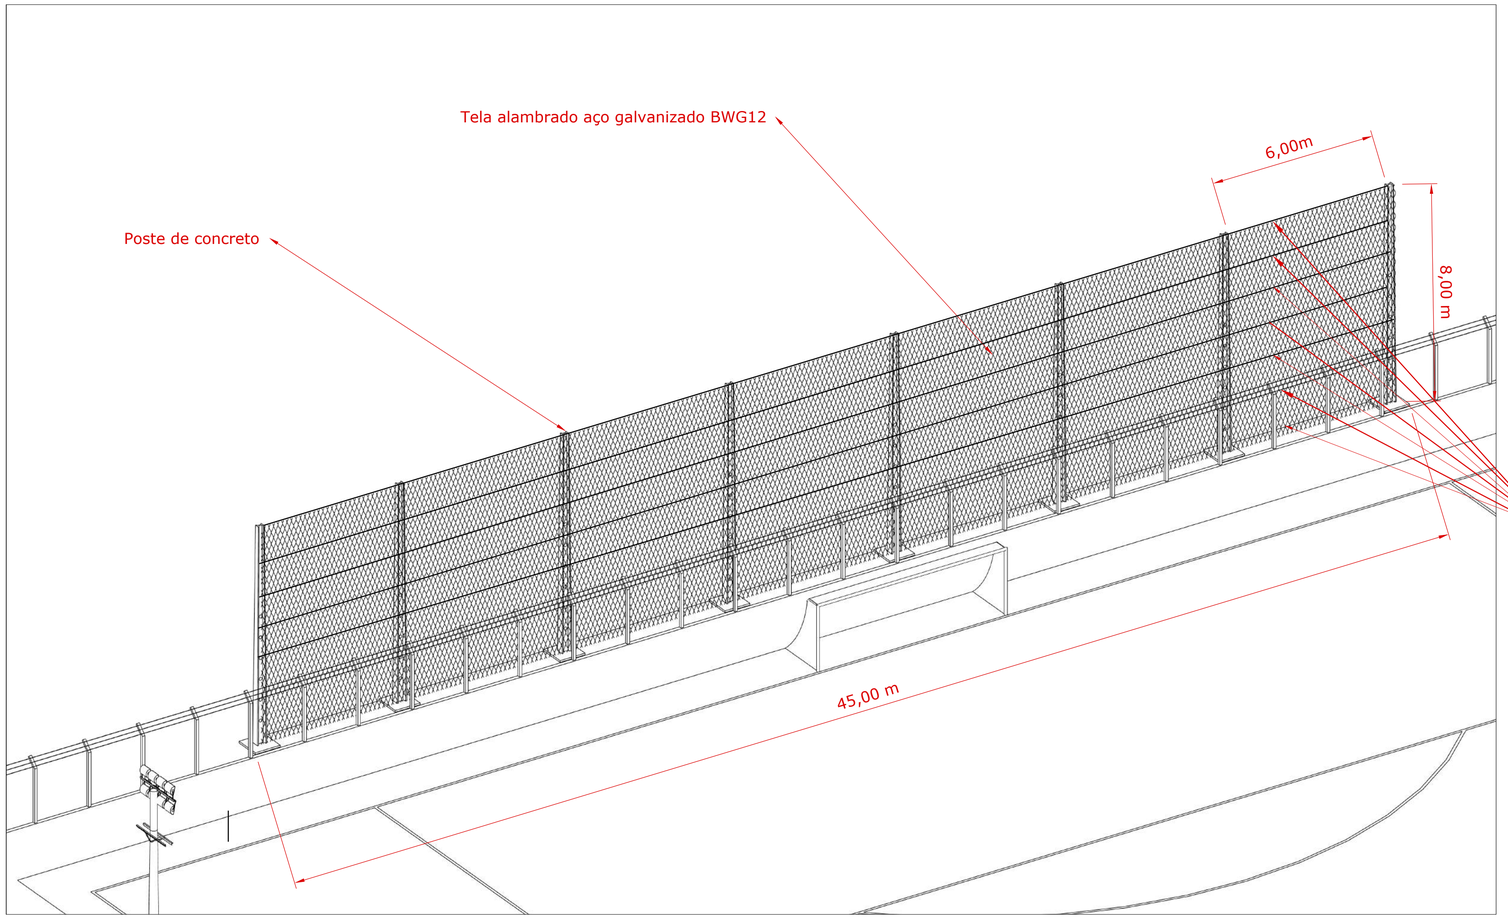

03.a DETALHAMENTO ALAMBRADO
Escala: 1:100



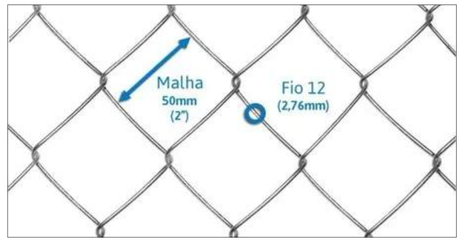


Imagem ilustrativa: Tela alambrado a ser utilizado.

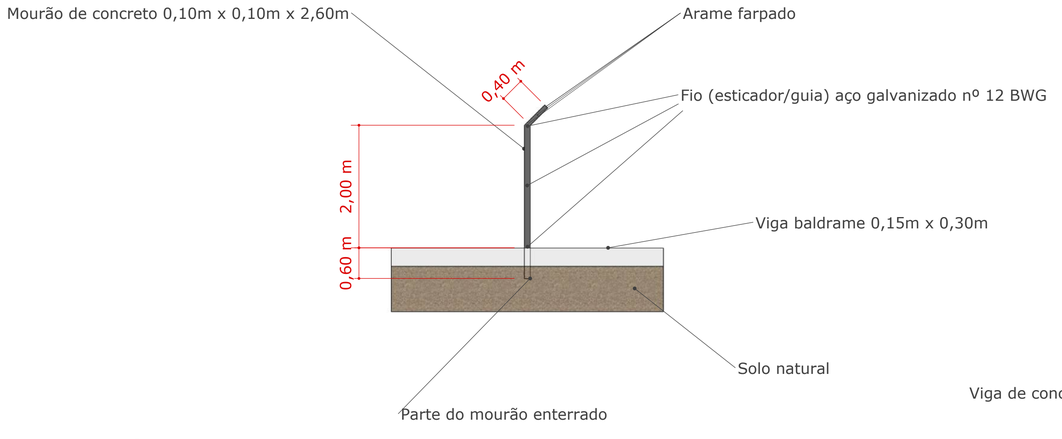

03.b Detalhamento do cercamento externo
Escala 1:50

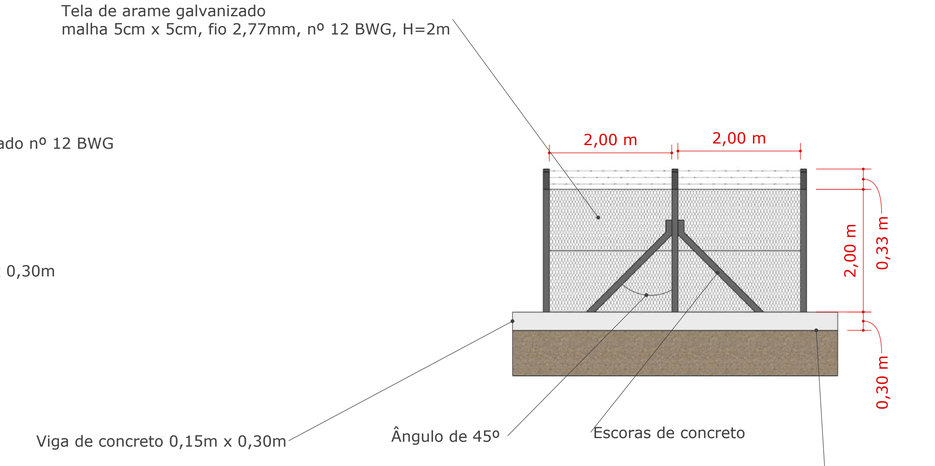

03.c Detalhamento do cercamento externo
Escala 1:50

DETALHAMENTO ALAMBRADO E CERCAMENTO EXTERNO

TÍTULO: Reforma do Estádio Municipal

OBRA: Reforma de banheiros e vestiários, recuperação do gramado do campo e arquibancadas do Estádio Municipal

END. DA OBRA: Rua Ernesto Ruthes de Mello, esquina com a Rua Argentir Vieira Cardozo - bairro centro - Lebon Régis/SC.

PROPRIETÁRIO: Prefeitura Municipal de Lebon Régis. CNPJ: 83.074.310/0001-88

AUTOR DO PROJETO: Cristyan Andrey Pierdoná
Arquiteto
CAU nº A309335-2

RESPONSÁVEL ORÇAMENTO: Helinton Fantin
Engenheiro Civil
CREA-SC 177464-1

ÁREAS / INFORMAÇÕES:

Área a construir: 175 m²
Área do terreno:

DESENHO: Cristyan Andrey Pierdoná

ESCALA: INDICADA

FORMATO: A1

DATA: 06-11-2025

CONTEÚDO
Detalhamento alambrado e cercamento externo

PRANCHA
03/26



Parede a demolir (bilheteria)



Piso a demolir

Executar aberturas para portas 0,90 x 2,10m



Paredes a demolir

Executar abertura para porta 0,80 x 2,10m



Retirar madeiramento superior

Degraus a demolir

1,80 m

1,80 m

0,90 m

1,35 m

1,00m

20,79 m

1,55 m

1,55 m

4,85m x 0,80m

Retirar porta

1,65 m

0,35 m

1,20 m

1,20 m

Acesso secundário



Degraus a demolir h=0,20m

Degraus a demolir

04 PLANTA DE DEMOLIÇÃO
Escala: 1:75

SIMBOLOGIA / LEGENDA	
PLANTA DE DEMOLIÇÃO	
	PAREDE A DEMOLIR
	PISO A DEMOLIR

PLANTA DE DEMOLIÇÃO (SETOR ARQUIBANCADAS)

TÍTULO: Reforma do Estádio Municipal

OBRA: Reforma de banheiros e vestiários, recuperação do gramado do campo e arquibancadas do Estádio Municipal

END. DA OBRA: Rua Ernesto Ruthes de Mello, esquina com a Rua Argentir Vieira Cardozo - bairro centro - Lebon Régis/SC.

PROPRIETÁRIO: Prefeitura Municipal de Lebon Régis. CNPJ: 83.074.310/0001-88

AUTOR DO PROJETO: Cristyan Andrey Pierdoná
Arquiteto
CAU nº A309335-2

RESPONSÁVEL ORÇAMENTO: Helinton Fantin
Engenheiro Civil
CREA-SC 177464-1

ÁREAS / INFORMAÇÕES:

Área a construir: 175 m²
Área do terreno:

DESENHO: Cristyan Andrey Pierdoná

ESCALA: INDICADA

FORMATO: A1

DATA: 06-11-2025

CONTEÚDO

Planta demolição (Arquibancadas)

PRANCHA

04/26







Paredes a construir. As paredes internas dos banheiros serão revestidas com acabamento cerâmico

Executar parede de alvenaria com porta de correr principal

Piso a construir - estacionamento acessível (concreto polido) Aprox. 20m²

Piso a construir em alvenaria com revestimento cerâmico Aprox. 41,50m²

Executar contrapiso 6cm Aprox. 17,00m²

Piso a construir em concreto polido 6cm Aprox. 25m²

Instalação de todas as louças e sanitários nos banheiros

Instalar portas 0,90 x 2,10m

Instalar porta 0,80 x 2,10m

Revestimento cerâmico

Executar acabamento em alvenaria na parte superior da parede

Refazer degraus em concreto polido

1,20 m

3,96 m

Revestimento cerâmico no balcão, fachada externa e todas as paredes internas do bar, até a altura do teto.

Executar fechamento parede em alvenaria

Acesso secundário

0,35 m

1,20 m

2,40 m

1,20 m

Refazer degraus em concreto polido

Executar rampa inclin. máx. 8,33% Concreto polido Aprox. 4,80 m²

Piso a construir em concreto 6cm Aprox. 50m²

Parede a executar em alvenaria

Refazer degraus em concreto polido



Executar contrapiso 6cm e requadrar (todas as arquibancadas) Aprox. 350m²

05 PLANTA DE CONSTRUÇÃO
Escala: 1:75

SIMBOLOGIA / LEGENDA	
	PAREDE A CONSTRUIR ACABAMENTO REBOCO
	PAREDE A CONSTRUIR ACABAMENTO INTERNO CERÂMICO
	EXECUÇÃO DE CONTRAPISO 6CM E REQUADRAMENTO
	PISO A CONSTRUIR COM REVESTIMENTO CERÂMICO
	PISO A CONSTRUIR CONCRETO POLIDO

PLANTA DE CONSTRUÇÃO (SETOR ARQUIBANCADAS)

TÍTULO: Reforma do Estádio Municipal

OBRA: Reforma de banheiros e vestiários, recuperação do gramado do campo e arquibancadas do Estádio Municipal

END. DA OBRA: Rua Ernesto Ruthes de Mello, esquina com a Rua Argentir Vieira Cardozo - bairro centro - Lebon Régis/SC.

PROPRIETÁRIO: Prefeitura Municipal de Lebon Régis. CNPJ: 83.074.310/0001-88

AUTOR DO PROJETO: Cristyan Andrey Pierdoná
Arquiteto
CAU nº A309335-2

RESPONSÁVEL ORÇAMENTO: Helinton Fantin
Engenheiro Civil
CREA-SC 177464-1

ÁREAS / INFORMAÇÕES:

Área a construir: 175 m²
Área do terreno:

DESENHO: Cristyan Andrey Pierdoná

ESCALA: INDICADA

FORMATO: A1

DATA: 06-11-2025

CONTEÚDO

Planta construção (Arquibancadas)

PRANCHA

05/26

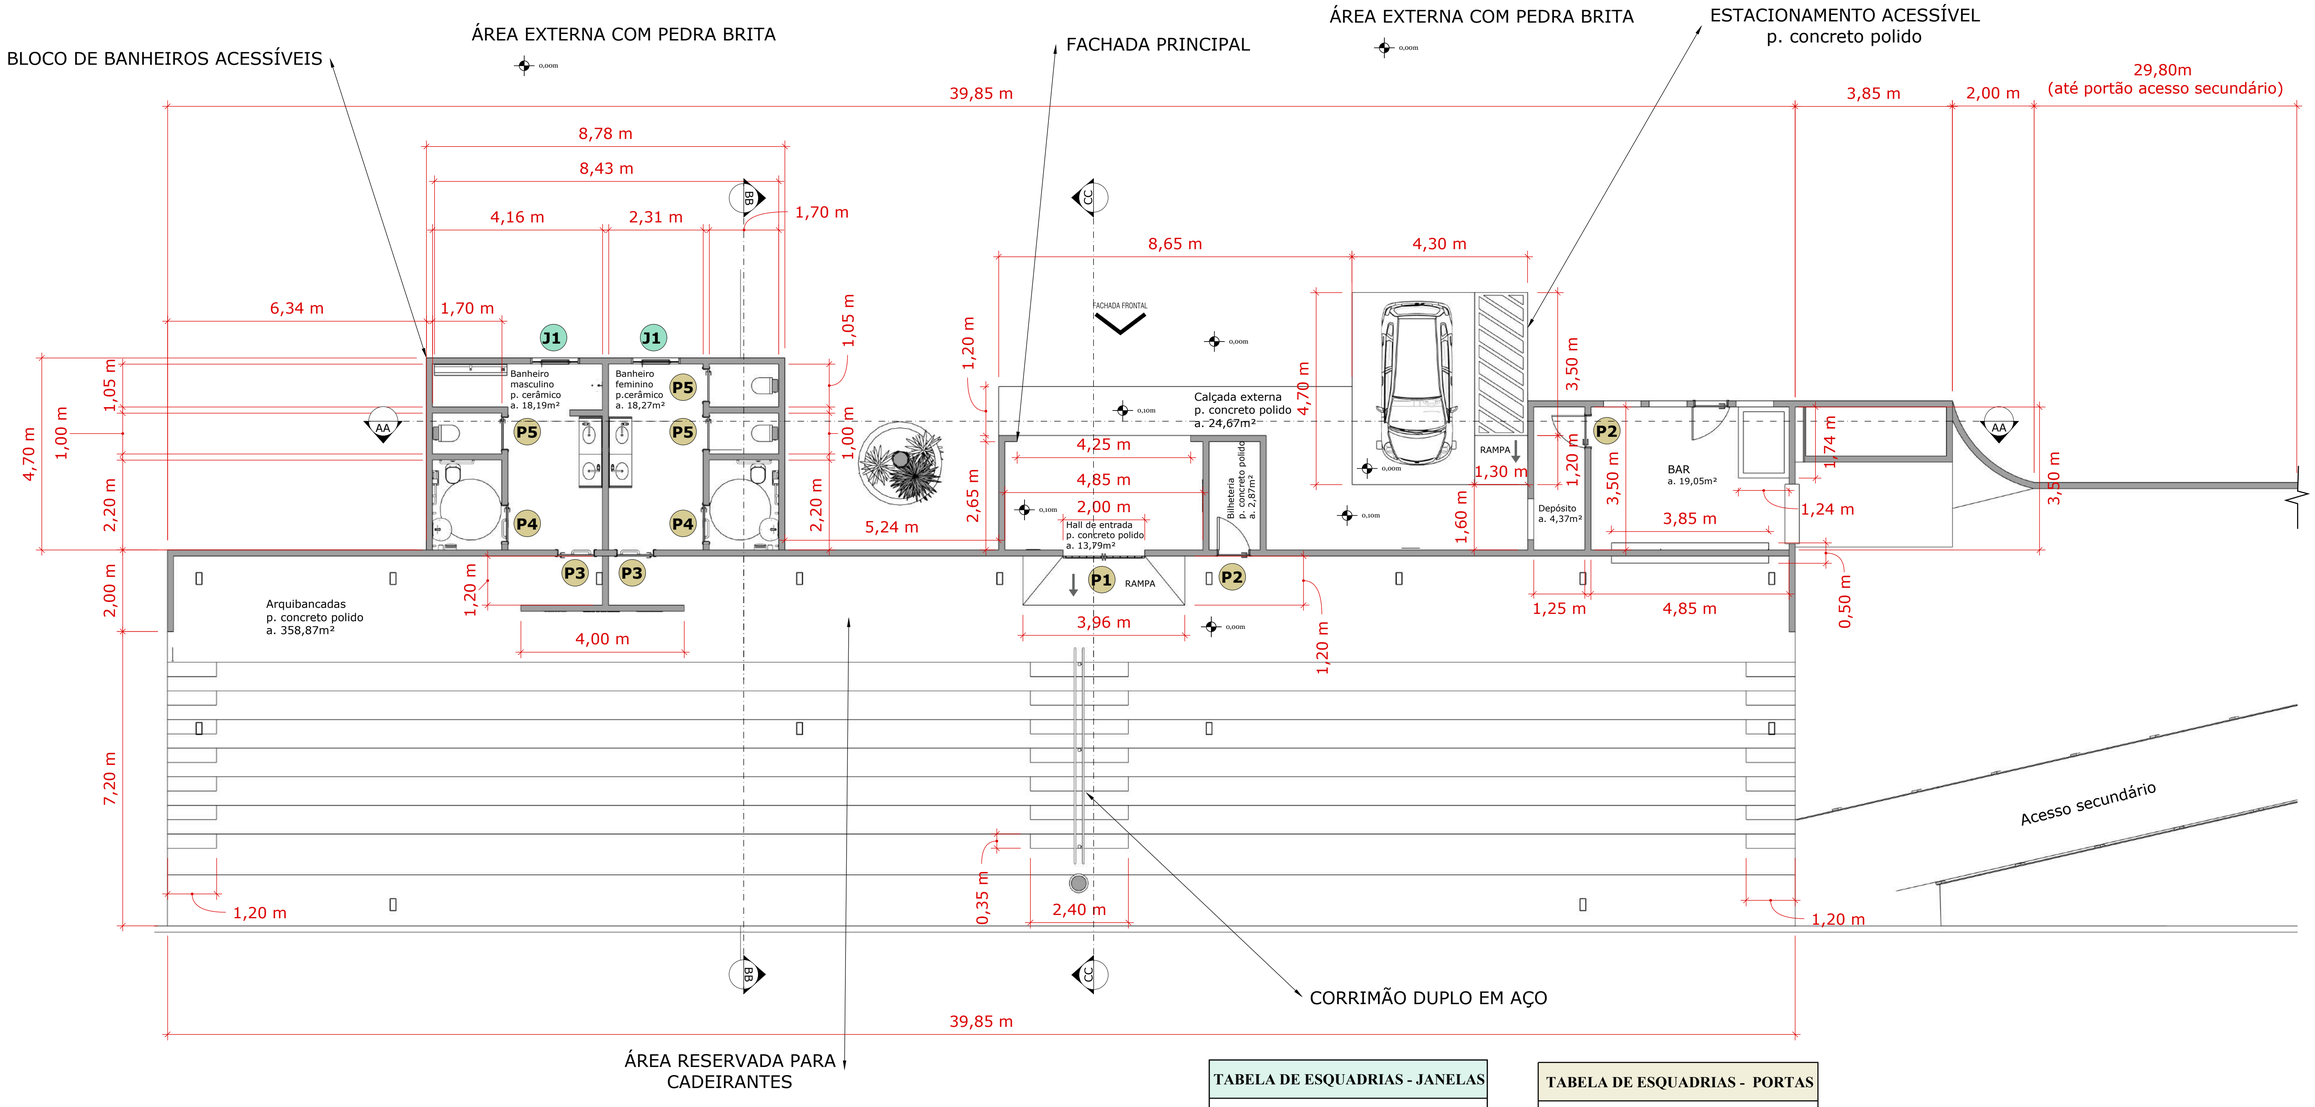


TABELA DE ESQUADRIAS - JANELAS

CÓD	TIPO	LARG	ALT	QTDE
J1	JANELA DE FERRO BASCULANTE	1,20	0,60	2

TABELA DE ESQUADRIAS - PORTAS

CÓD	TIPO	LARG	ALT	QTDE
P1	Porta de correr (2 folhas) Estrutura de ferro 2,00m x 2,10m	2,00	2,10	1
P2	Porta de giro em madeira maciça 0,80m x 2,10m	0,80	2,10	2
P3	Porta de giro em madeira maciça 0,90m x 2,10m com barra de apoio (puxador inox) na parte interna	0,90	2,10	2
P4	Porta de giro interna, lisa, 0,90m x 2,10m, com barra de apoio (puxador inox) na parte interna (dentro do banheiro) e chapa ou borracha inferior de proteção	0,90	2,10	2
P5	Porta de giro interna, lisa, em madeira 0,80m x 2,10m	0,80	2,10	3

06 PLANTA BAIXA PÓS REFORMA (SETOR ARQUIBANCADAS)
Escala: 1:75

PLANTA BAIXA PÓS REFORMA (SETOR ARQUIBANCADAS)

TÍTULO: Reforma do Estádio Municipal

OBRA: Reforma de banheiros e vestiários, recuperação do gramado do campo e arquibancadas do Estádio Municipal

END. DA OBRA: Rua Ernesto Ruthes de Mello, esquina com a Rua Argentir Vieira Cardozo - bairro centro - Lebon Régis/SC.

PROPRIETÁRIO: Prefeitura Municipal de Lebon Régis. CNPJ: 83.074.310/0001-88

AUTOR DO PROJETO: Cristyan Andrey Pierdoná
Arquiteto
CAU nº A309335-2

RESPONSÁVEL ORÇAMENTO: Helinton Fantin
Engenheiro Civil
CREA-SC 177464-1

ÁREAS / INFORMAÇÕES:
Área a construir: 175 m²
Área do terreno:

DESENHO: Cristyan Andrey Pierdoná


ESCALA: INDICADA

FORMATO: A1

DATA: 06-11-2025

CONTEÚDO
Planta baixa pós reforma (Arquibancadas)

PRANCHA 06/26

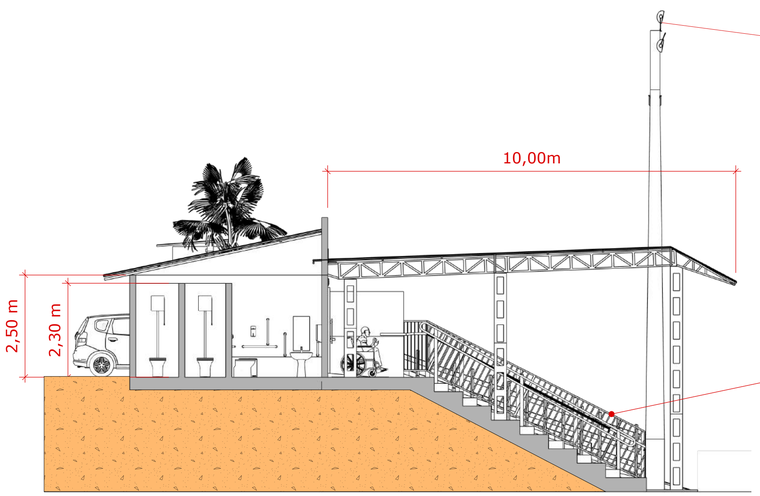




Imagens ilustrativas.

8 REFLETORES MODULARES LED 700W 60.000LM IP66,
Branco frio (6500k), de alta performance, por poste.


CARACTERÍSTICAS MÍNIMAS

Pintura dos guarda-corpos laterais das arquibancadas

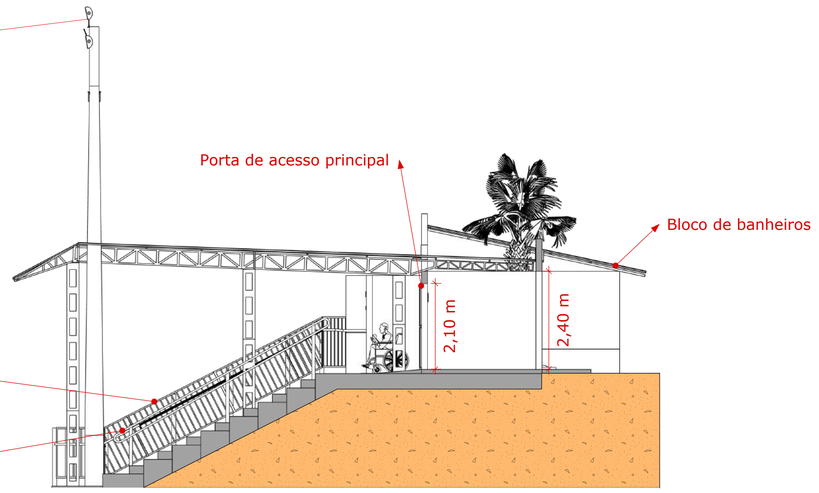


07 CORTE BB (SETOR ARQUIBANCADAS)
Escala: 1:75

09 CORTE CC (SETOR ARQUIBANCADAS)
Escala: 1:75

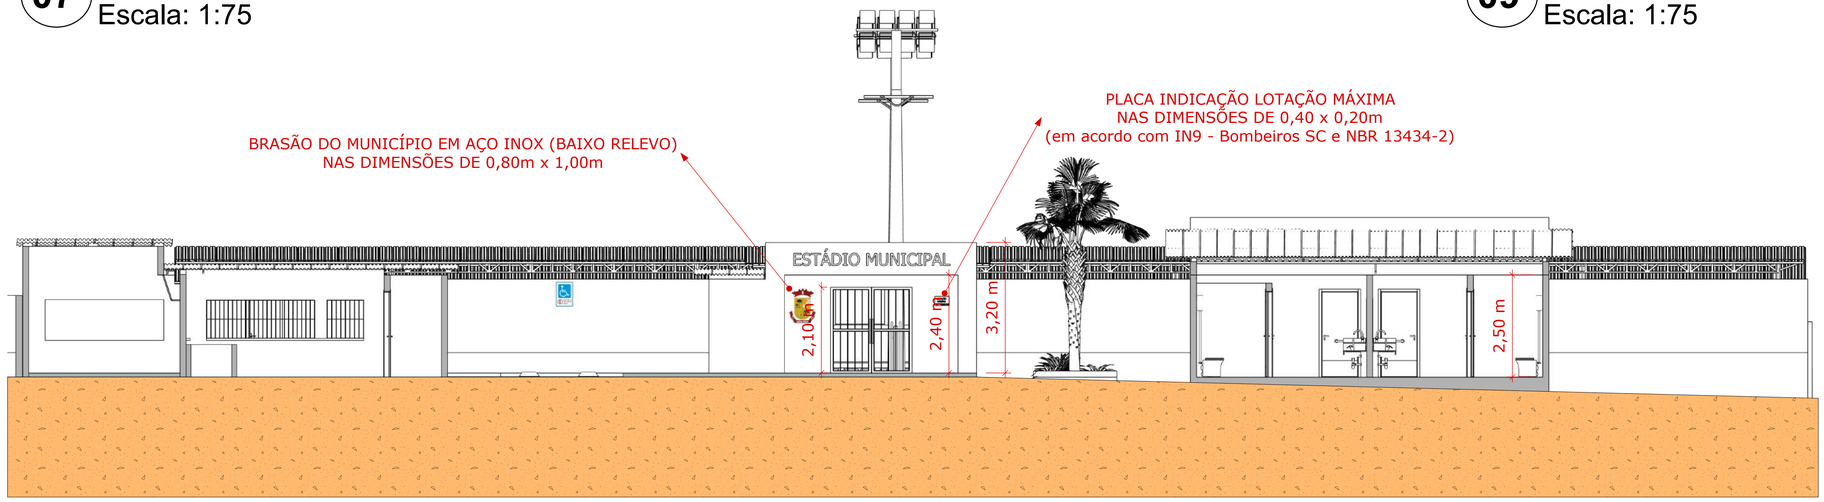

08 CORTE AA (SETOR ARQUIBANCADAS)
Escala: 1:75

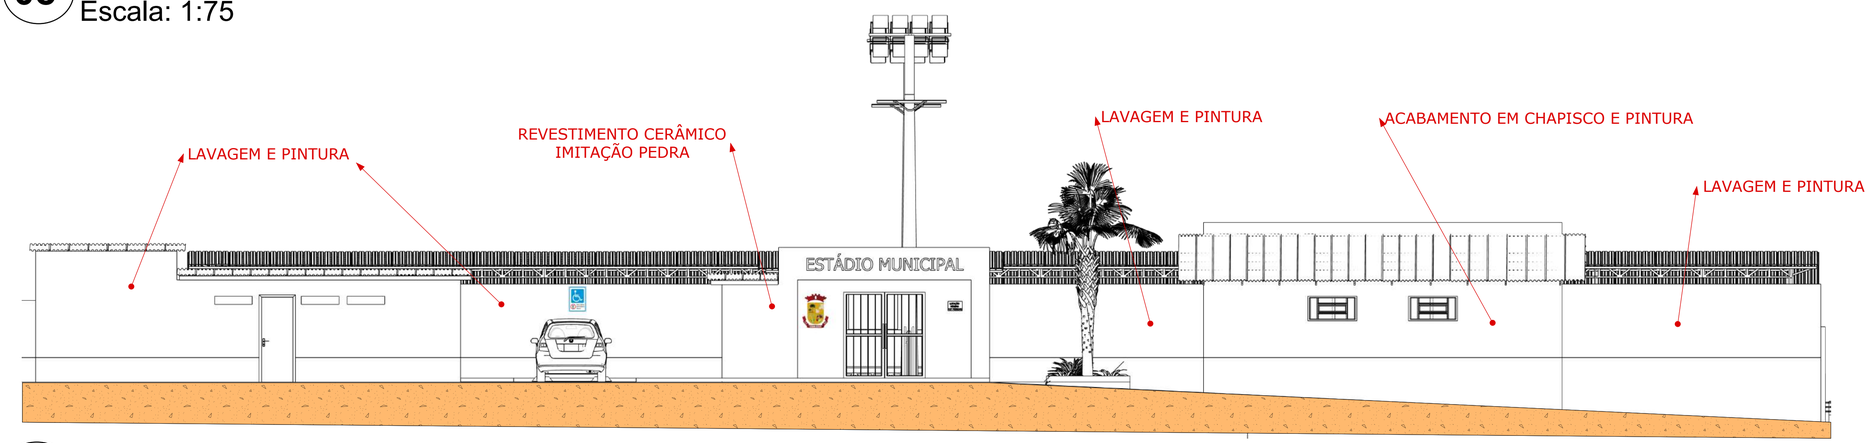

10 FACHADA PRINCIPAL (SETOR ARQUIBANCADAS)
Escala: 1:75

CORTES E FACHADAS (SETOR ARQUIBANCADAS)

TÍTULO: Reforma do Estádio Municipal

OBRA: Reforma de banheiros e vestiários, recuperação do gramado do campo e arquibancadas do Estádio Municipal

END. DA OBRA: Rua Ernesto Ruthes de Mello, esquina com a Rua Argentir Vieira Cardozo - bairro centro - Lebon Régis/SC.

PROPRIETÁRIO: Prefeitura Municipal de Lebon Régis. CNPJ: 83.074.310/0001-88

AUTOR DO PROJETO: Cristyan Andrey Pierdoná
Arquiteto
CAU nº A309335-2

RESPONSÁVEL ORÇAMENTO: Helinton Fantin
Engenheiro Civil
CREA-SC 177464-1

ÁREAS / INFORMAÇÕES:

Área a construir: 175 m²
Área do terreno:

DESENHO: Cristyan Andrey Pierdoná


ESCALA: INDICADA


FORMATO: A1

DATA: 06-11-2025

CONTEÚDO
Cortes e Fachadas (Arquibancadas)

PRANCHA
07/24

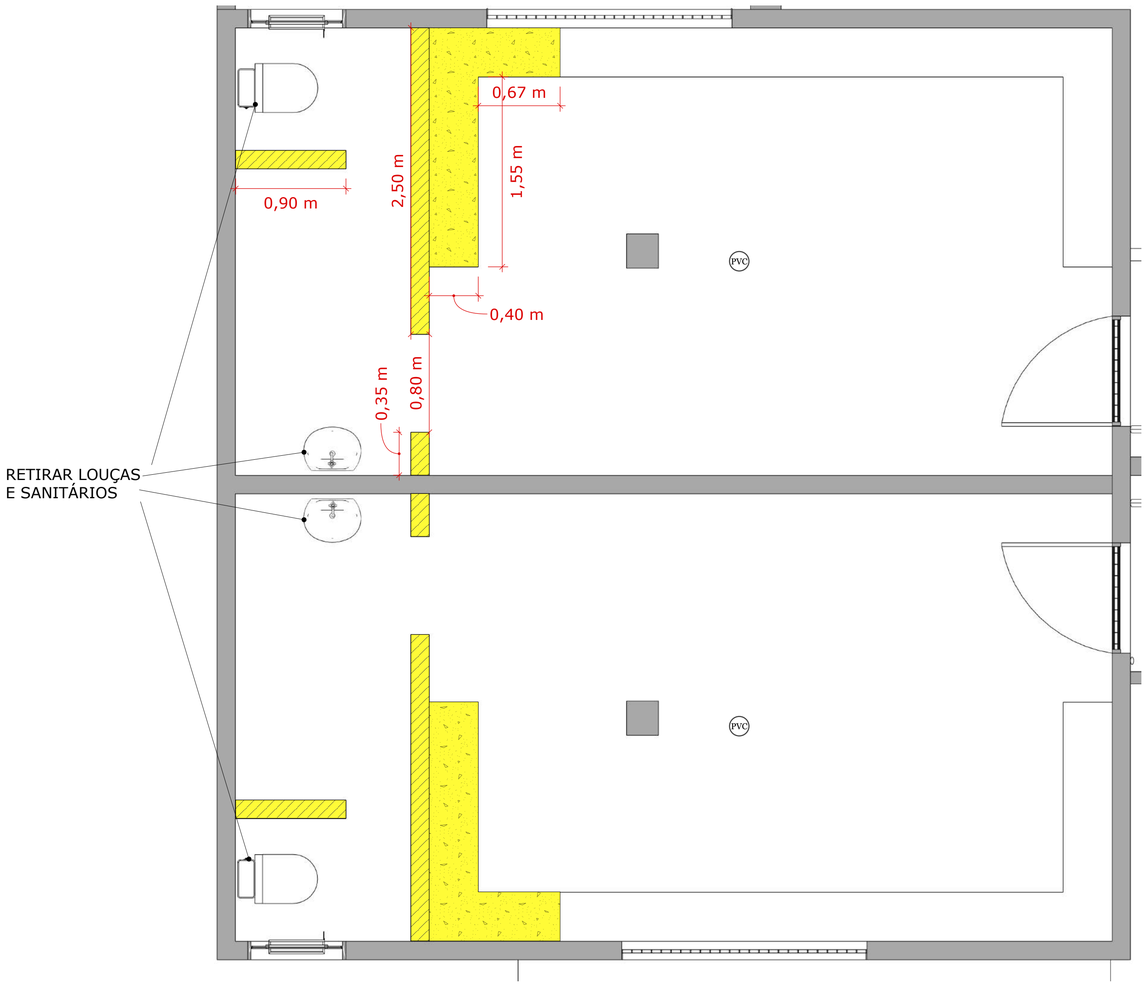

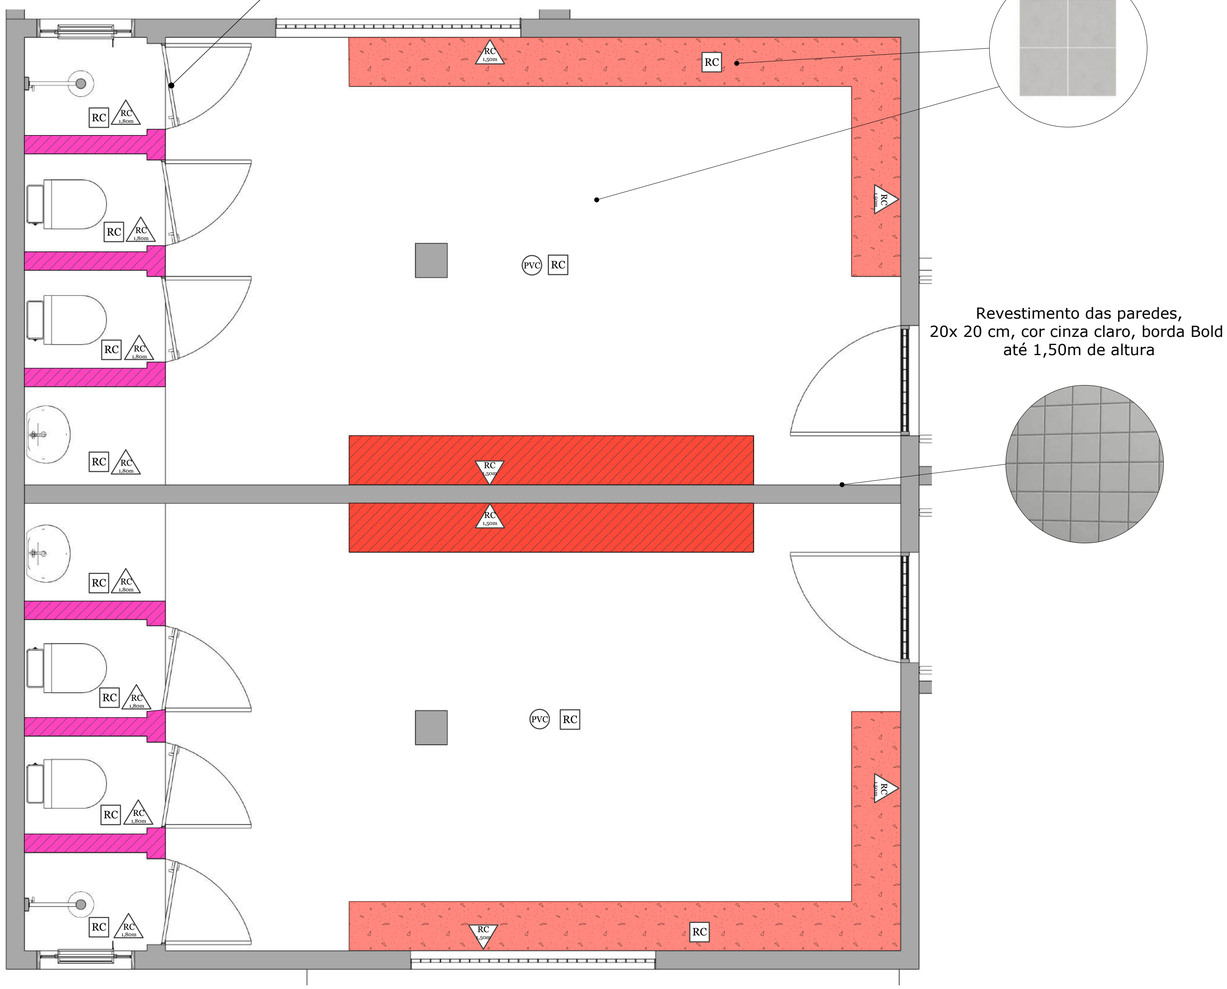

SIMBOLOGIA / LEGENDA	
PLANTA DE DEMOLIÇÃO	
	PAREDE A DEMOLIR
	BANCO DE CONCRETO A DEMOLIR
PVC	RETIRAR FORRO DE PVC

SIMBOLOGIA / LEGENDA	
	PAREDE A CONSTRUIR ACABAMENTO INTERNO EM CERÂMICA h=1,80m
	BANCO EM CONCRETO COM REVESTIMENTO CERÂMICO (a executar)
	EXECUÇÃO DE REBOCO E REQUADRAMENTO NO BANCO EXISTENTE
RC 1,80m	PAREDE COM REVESTIMENTO CERÂMICO ATÉ h=1,80m (a executar)
RC 1,50m	PAREDE COM REVESTIMENTO CERÂMICO ATÉ h=1,50m (a executar)
RC	PISO COM REVESTIMENTO CERÂMICO, COR CINZA CLARO, ASSENTAMENTO COM ARGAMASSA ACIII / PISO SOBRE PISO (a executar)
PVC	FORRO DE PVC, COR BRANCO (a executar)

11 PLANTA DEMOLIÇÃO / CONSTRUÇÃO (SETOR VESTIÁRIOS)
Escala: 1:25

PLANTA DEMOLIÇÃO / CONSTRUÇÃO (SETOR VESTIÁRIOS)

TÍTULO: Reforma do Estádio Municipal

OBRA: Reforma de banheiros e vestiários, recuperação do gramado do campo e arquibancadas do Estádio Municipal

END. DA OBRA: Rua Ernesto Ruthes de Mello, esquina com a Rua Argentir Vieira Cardozo - bairro centro - Lebon Régis/SC.

PROPRIETÁRIO: Prefeitura Municipal de Lebon Régis. CNPJ: 83.074.310/0001-88

AUTOR DO PROJETO: Cristyan Andrey Pierdoná
Arquiteto
CAU nº A309335-2

RESPONSÁVEL ORÇAMENTO: Helinton Fantin
Engenheiro Civil
CREA-SC 177464-1

ÁREAS / INFORMAÇÕES:

Área a construir: 175 m²
Área do terreno:

DESENHO: Cristyan Andrey Pierdoná

ESCALA: INDICADA


FORMATO: A1

DATA: 06-11-2025

CONTEÚDO
Planta Demolição / Construção (Vestiários)

PRANCHA
08/26

TABELA DE ESQUADRIAS - PORTAS				
CÓD	TIPO	LARG	ALT	QTDE
P1	Porta de banheiro público (porta de divisória sanitária), lisa, 0,70m x 1,70m	0,70	1,70	6

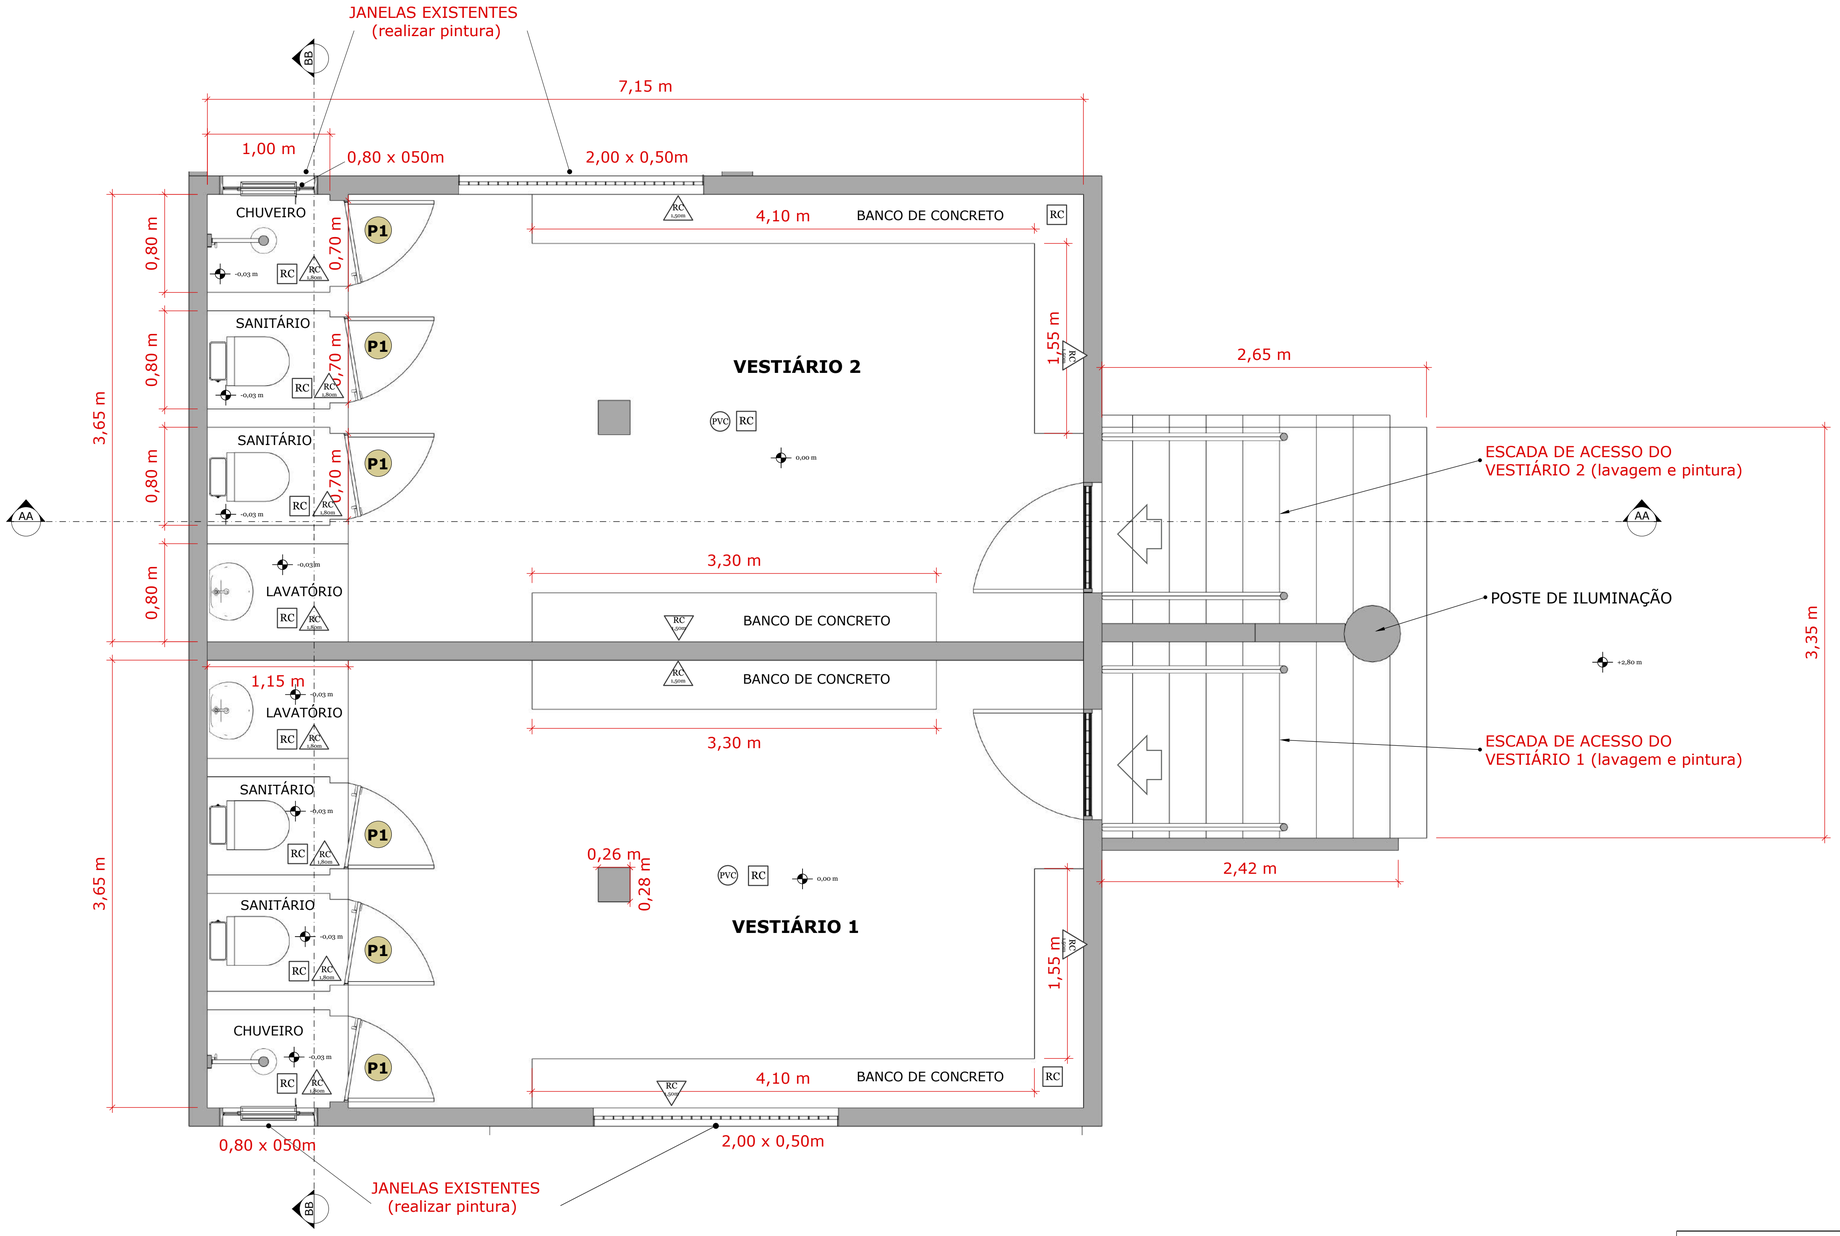

12 PLANTA BAIXA PÓS REFORMA (SETOR VESTIÁRIOS)
Escala: 1:25

PLANTA BAIXA PÓS REFORMA (SETOR VESTIÁRIOS)

TÍTULO: Reforma do Estádio Municipal

OBRA: Reforma de banheiros e vestiários, recuperação do gramado do campo e arquibancadas do Estádio Municipal

END. DA OBRA: Rua Ernesto Ruthes de Mello, esquina com a Rua Argentir Vieira Cardozo - bairro centro - Lebon Régis/SC.

PROPRIETÁRIO: Prefeitura Municipal de Lebon Régis. CNPJ: 83.074.310/0001-88

AUTOR DO PROJETO: Cristyan Andrey Pierdoná
Arquiteto
CAU nº A309335-2

RESPONSÁVEL ORÇAMENTO: Helinton Fantin
Engenheiro Civil
CREA-SC 177464-1

ÁREAS / INFORMAÇÕES:

Área a construir: 175 m²
Área do terreno:

DESENHO: Cristyan Andrey Pierdoná


ESCALA: INDICADA

FORMATO: A1


DATA: 06-11-2025

CONTEÚDO
Planta Baixa Pós reforma (Vestiários)


PRANCHA
09/26

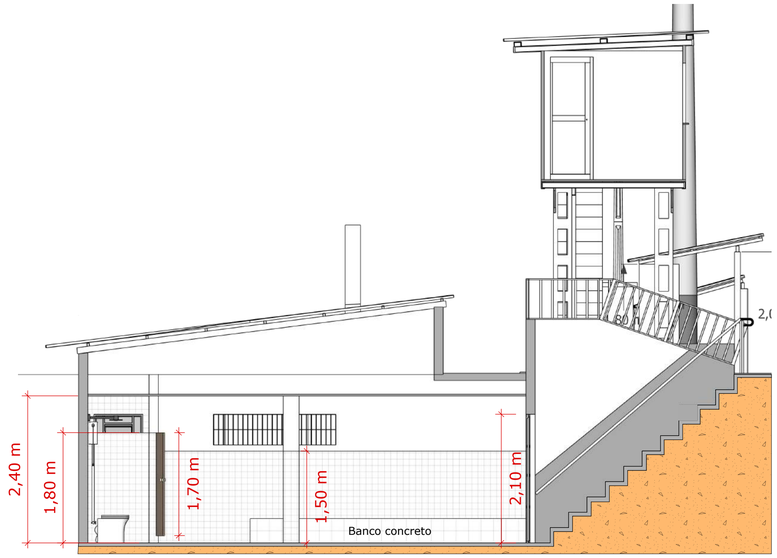

13 CORTE AA (SETOR VESTIÁRIOS)
Escala: 1:50

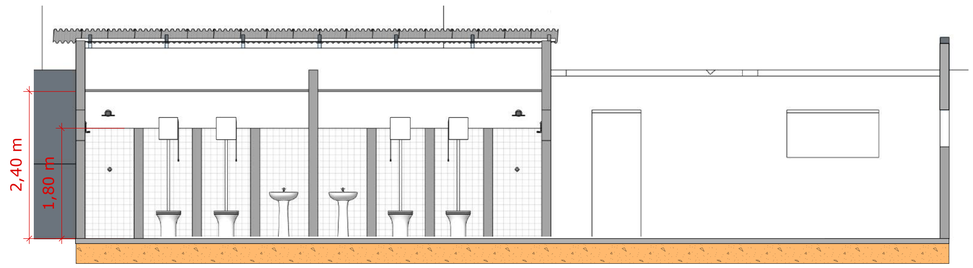


14 CORTE BB (SETOR VESTIÁRIOS)
Escala: 1:50

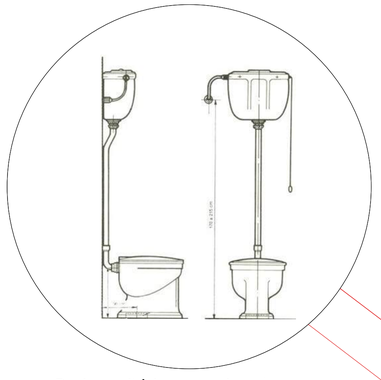


Bacia sanitária com caixa elevada



Lavatório de coluna

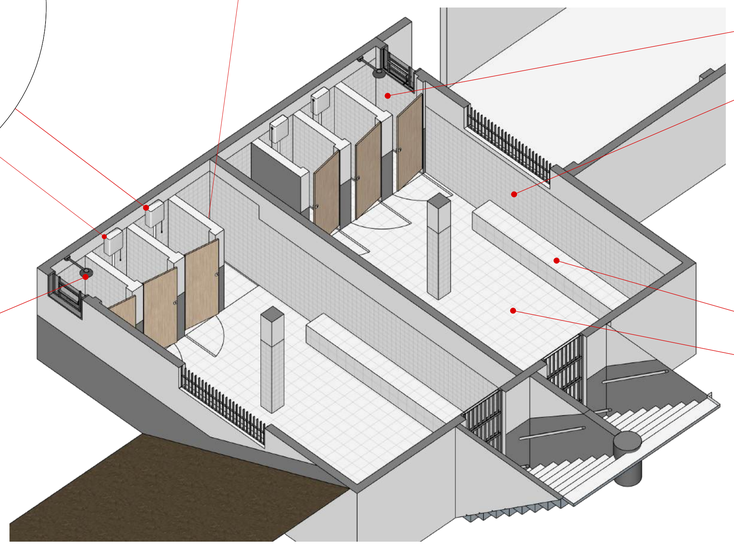


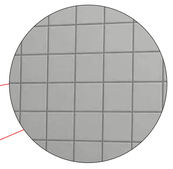

Revestimento das paredes,
20x 20 cm, cor cinza claro, borda Bold
até 1,50m de altura



Ducha multi temperaturas 220V

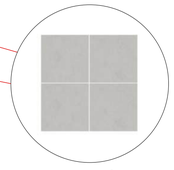

Revestimento cerâmico do piso e
dos bancos, cor cinza claro

15 VISTA ISOMÉTRICA (SETOR VESTIÁRIOS)
Escala: 1:50

CORTES E VISTA ISOMÉTRICA (SETOR VESTIÁRIOS)

TÍTULO: Reforma do Estádio Municipal

OBRA: Reforma de banheiros e vestiários, recuperação do gramado do campo e arquibancadas do Estádio Municipal

END. DA OBRA: Rua Ernesto Ruthes de Mello, esquina com a Rua Argentir Vieira Cardozo - bairro centro - Lebon Régis/SC.

PROPRIETÁRIO: Prefeitura Municipal de Lebon Régis. CNPJ: 83.074.310/0001-88

AUTOR DO PROJETO: Cristyan Andrey Pierdoná
Arquiteto
CAU nº A309335-2

RESPONSÁVEL ORÇAMENTO: Helinton Fantin
Engenheiro Civil
CREA-SC 177464-1

ÁREAS / INFORMAÇÕES:

Área a construir: 175 m²
Área do terreno:

DESENHO: Cristyan Andrey Pierdoná

ESCALA: INDICADA

FORMATO: A1

DATA: 06-11-2025

CONTEÚDO
Cortes e Vista Isométrica (Vestiários)


PRANCHA
10/26


TABELA DE ESQUADRIAS

CÓD	TIPO	LARG	ALT	QTDE
P1	Porta interna para banheiro acessível (PNE), conforme NBR 9050	0,90	2,10	4
P2	Porta de madeira maciça, lisa	0,80	2,10	3
J1	Janela de ferro basculante	1,20	0,60	2


SIMBOLOGIA - LEGENDA

RC	Piso com revestimento cerâmico, 60 x 60cm, cor cinza claro.
RC	Parede com revestimento cerâmico até o teto, 60 x 60cm, cor branco.
PVC	Forro de PVC branco.

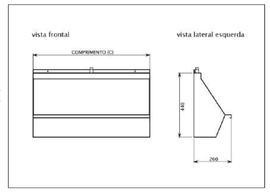

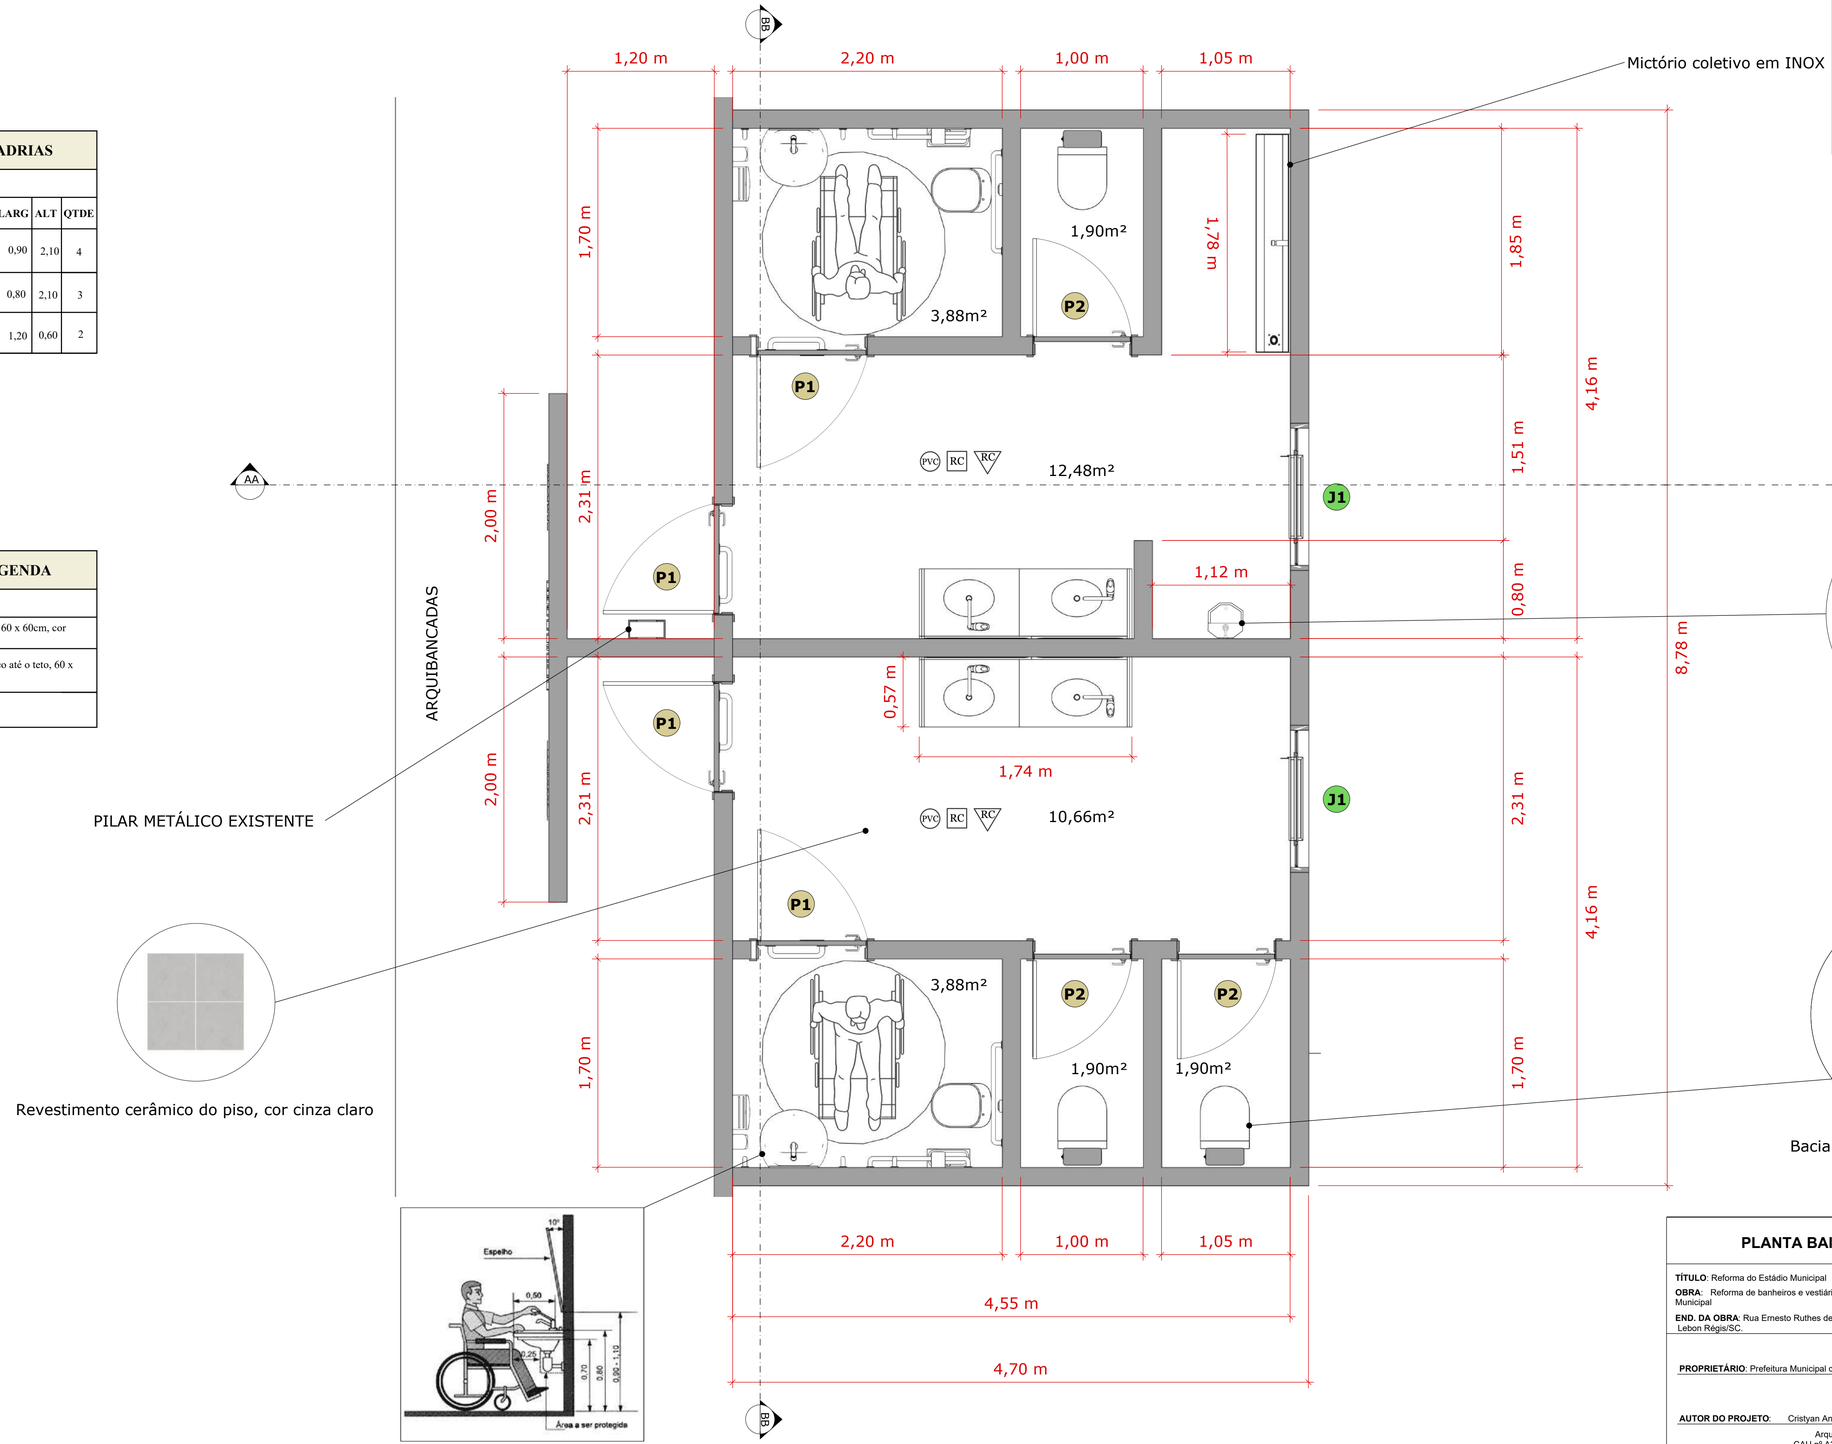

Mictório individual

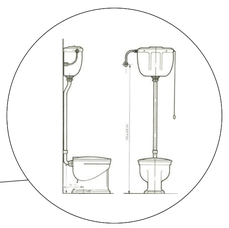

Bacia sanitária com caixa elevada

Revestimento cerâmico do piso, cor cinza claro

16 PLANTA BAIXA (BANHEIROS PÚBLICOS)
Escala: 1:25

PLANTA BAIXA (BANHEIROS PÚBLICOS)

TÍTULO: Reforma do Estádio Municipal

OBRA: Reforma de banheiros e vestiários, recuperação do gramado do campo e arquibancadas do Estádio Municipal

END. DA OBRA: Rua Ernesto Ruthes de Mello, esquina com a Rua Argentir Vieira Cardozo - bairro centro - Lebon Régis/SC.

PROPRIETÁRIO: Prefeitura Municipal de Lebon Régis. CNPJ: 83.074.310/0001-88

AUTOR DO PROJETO: Cristyan Andrey Pierdoná
Arquiteto
CAU nº A309335-2

RESPONSÁVEL ORÇAMENTO: Helinton Fantin
Engenheiro Civil
CREA-SC 177464-1

ÁREAS / INFORMAÇÕES:

Área a construir: 175 m²
Área do terreno:

DESENHO: Cristyan Andrey Pierdoná


ESCALA: INDICADA

FORMATO: A1


DATA: 06-11-2025

CONTEÚDO
Planta Baixa (Banheiros Públicos)

PRANCHA
11/26

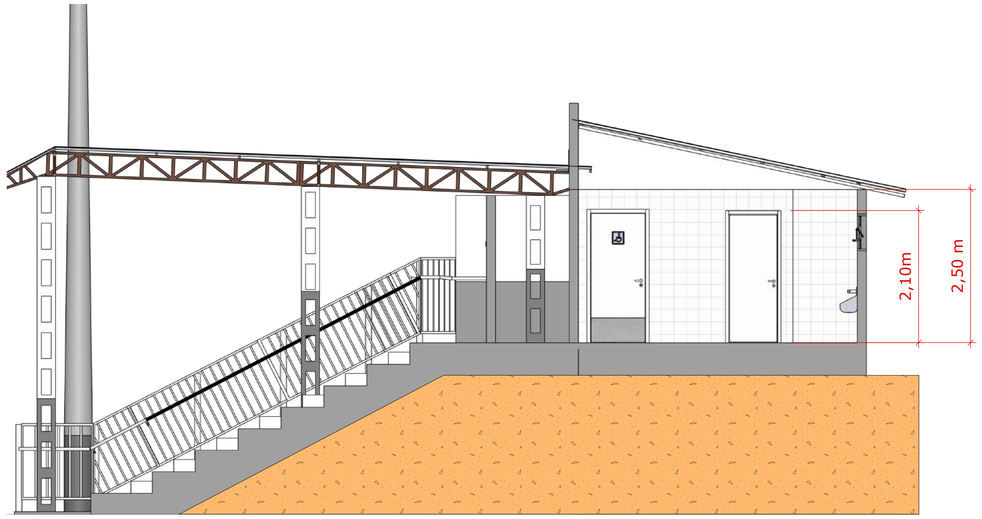


17 CORTE AA (SETOR VESTIÁRIOS)
Escala: 1:50

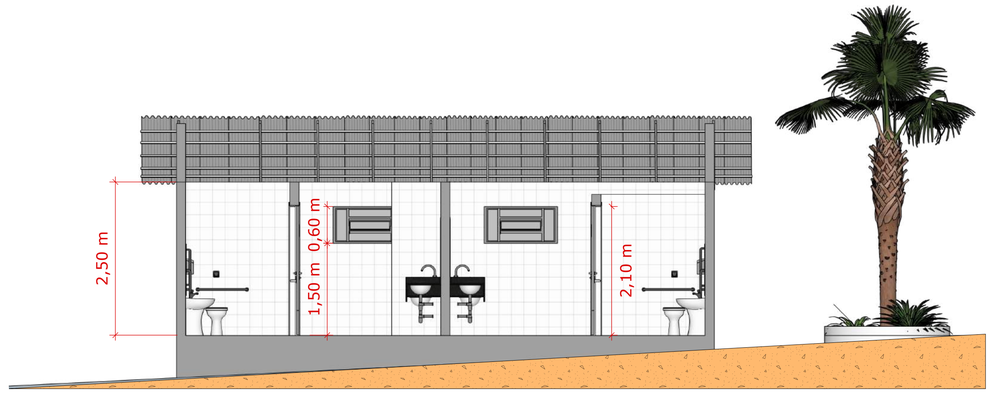


18 CORTE CC (SETOR ARQUIBANCADAS)
Escala: 1:50




Lavatório sem coluna - PNE

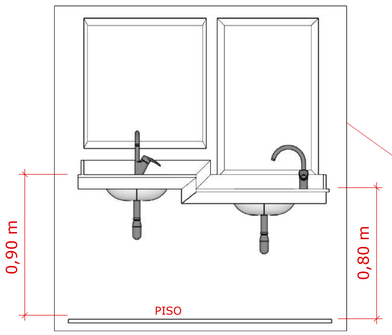


Lavatórios padrão e acessível

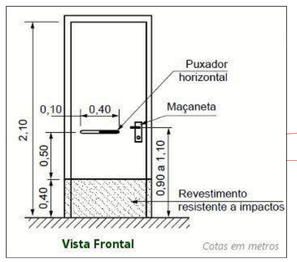


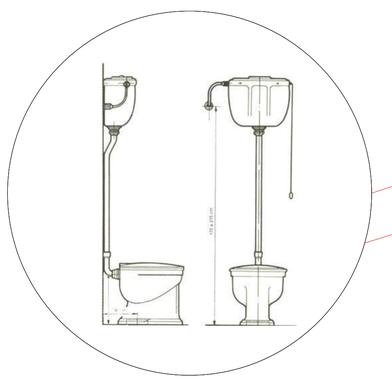

Bacia sanitária com caixa elevada

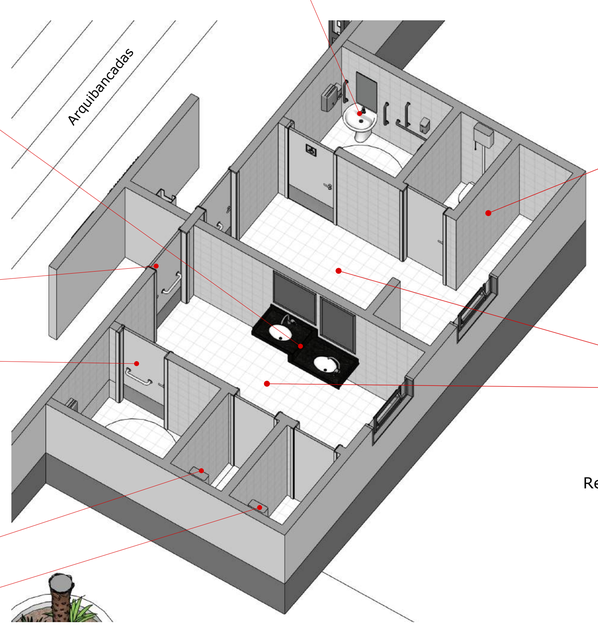


19 VISTA ISOMÉTRICA (SETOR VESTIÁRIOS)
Escala: 1:50

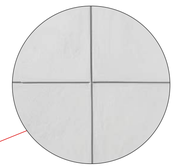

Revestimento das paredes, cor cinza claro

Lavagem e pintura de todas as paredes internas das arquibancadas

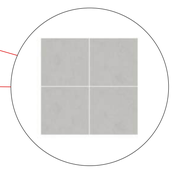


Revestimento cerâmico do piso, cor cinza claro

Lavagem e pintura das paredes externas



Vista exterior do bloco de banheiros a ser construído

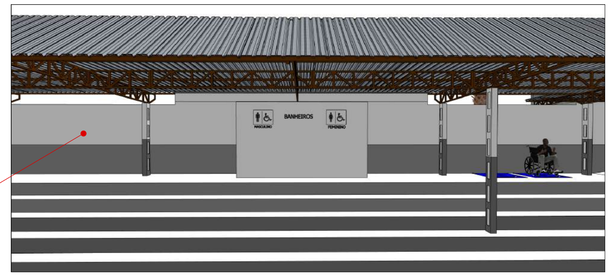

Fachada do banheiro público acessível

CORTES E VISTA ISOMÉTRICA (SETOR VESTIÁRIOS)

TÍTULO: Reforma do Estádio Municipal

OBRA: Reforma de banheiros e vestiários, recuperação do gramado do campo e arquibancadas do Estádio Municipal

END. DA OBRA: Rua Ernesto Ruthes de Mello, esquina com a Rua Argentir Vieira Cardozo - bairro centro - Lebon Régis/SC.

PROPRIETÁRIO: Prefeitura Municipal de Lebon Régis. CNPJ: 83.074.310/0001-88

AUTOR DO PROJETO: Cristyan Andrey Pierdoná
Arquiteto
CAU nº A309335-2

RESPONSÁVEL ORÇAMENTO: Helinton Fantin
Engenheiro Civil
CREA-SC 177464-1

ÁREAS / INFORMAÇÕES:

Área a construir: 175 m²
Área do terreno:

DESENHO: Cristyan Andrey Pierdoná

ESCALA: INDICADA

FORMATO: A1

DATA: 06-11-2025

CONTEÚDO


Cortes e Vista Isométrica (Banheiros)

PRANCHA

12/26




20 Mapa de localização
Sem escala *(Fonte: google maps)*

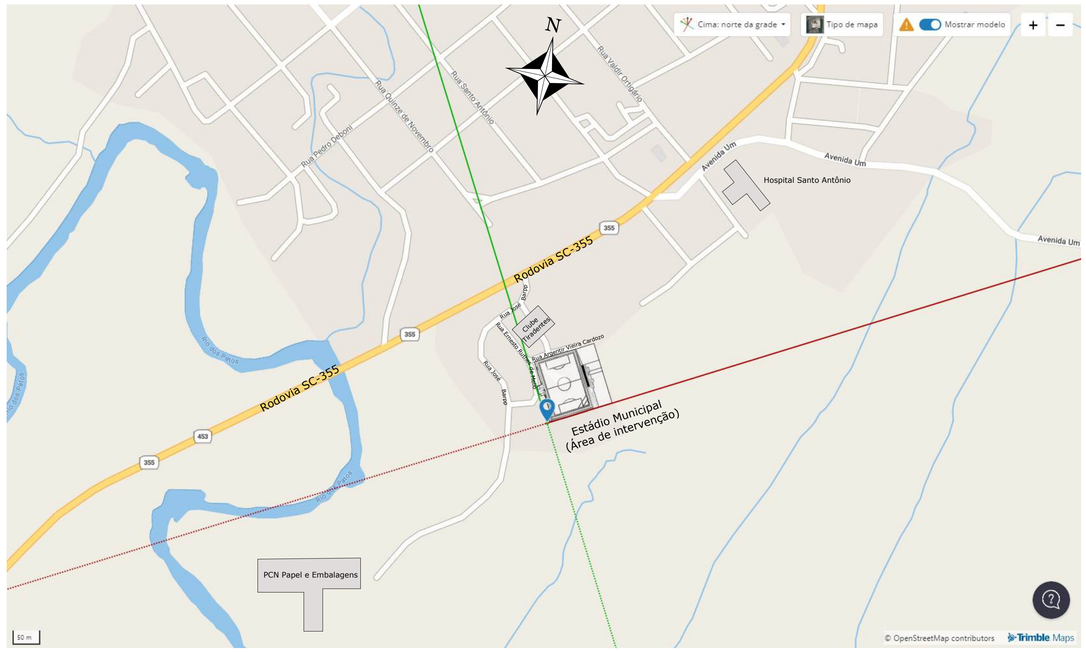

21 Planta de localização
Escala indicada



22 Imagem do local de intervenção
Sem escala *(Fonte: Prefeitura Municipal de Lebon Régis)*

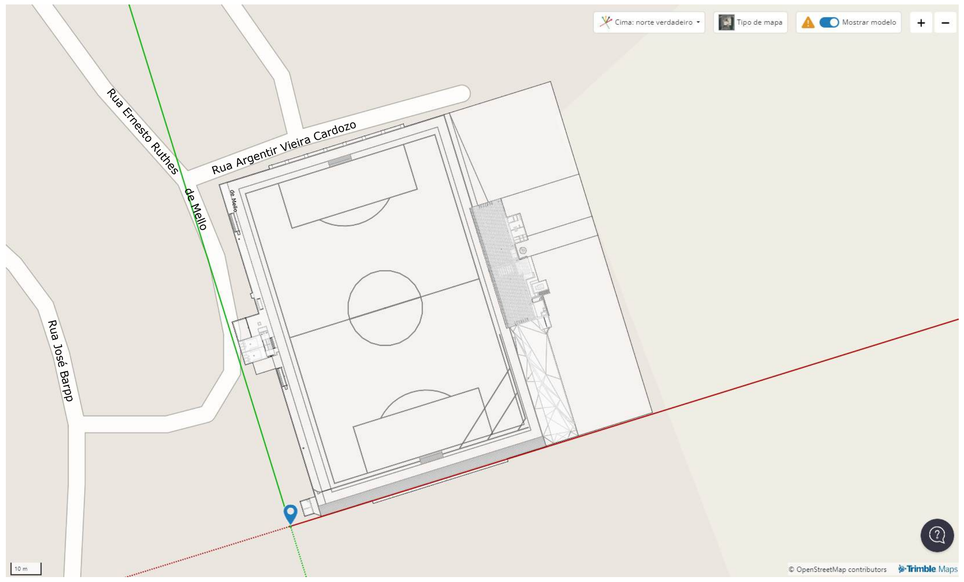

23 Planta de situação
Escala indicada

PLANTA DE LOCALIZAÇÃO E SITUAÇÃO

TÍTULO: Reforma do Estádio Municipal

OBRA: Reforma de banheiros e vestiários, recuperação do gramado do campo e arquibancadas do Estádio Municipal

END. DA OBRA: Rua Ernesto Ruthes de Mello, esquina com a Rua Argentir Vieira Cardozo - bairro centro - Lebon Régis/SC.

PROPRIETÁRIO: Prefeitura Municipal de Lebon Régis. CNPJ: 83.074.310/0001-88

AUTOR DO PROJETO: Cristyan Andrey Pierdoná
Arquiteto
CAU nº A309335-2

RESPONSÁVEL ORÇAMENTO: Helinton Fantin
Engenheiro Civil
CREA-SC 177464-1

ÁREAS / INFORMAÇÕES:

Área a construir: 175 m²
Área do terreno:

DESENHO: Cristyan Andrey Pierdoná

ESCALA: INDICADA

FORMATO: A1


DATA: 06-11-2025

CONTEÚDO

Localização / Situação

PRANCHA
13/26


LEBON RÉGIS

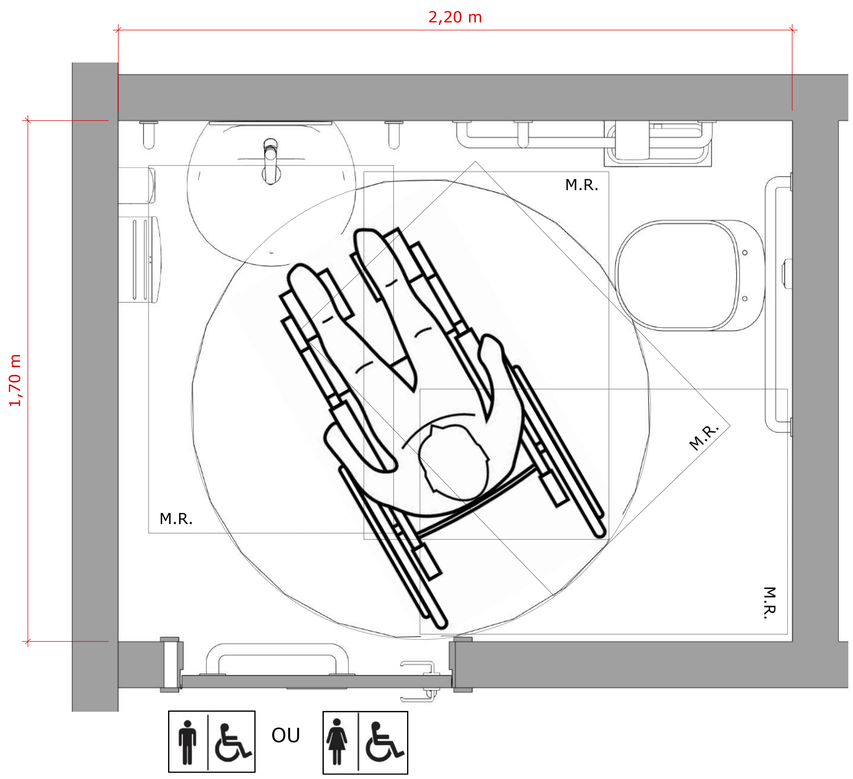

24 ACESSIBILIDADE
Escala 1:20

7.7.2.3.1 Bacia convencional com barras de apoio ao fundo e a 90° na parede lateral

Figura 108 – Bacia com caixa acoplada barras de apoio ao fundo e a 90º na parede lateral

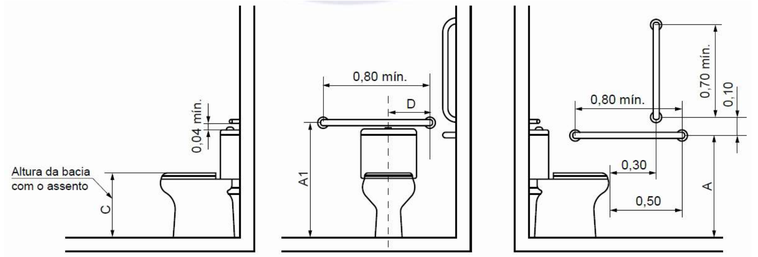


a) Vista lateral direita — b) Vista frontal — c) Vista lateral esquerda — d) Vista superior

Legenda


Cotas	Adulto	Infantil
	m	m
A	0,75	0,60
A1 máximo	0,89	0,72
B	0,40	0,25
C	0,46	0,36
D	0,30	0,15

Figura 114 – Barra de apoio no lavatório – Vista superior

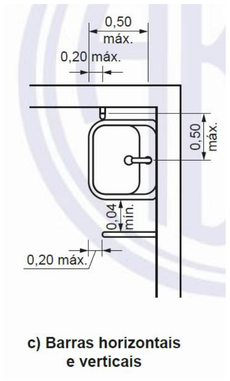

c) Barras horizontais e verticais

Figura 115 – Barra de apoio no lavatório – Vista lateral

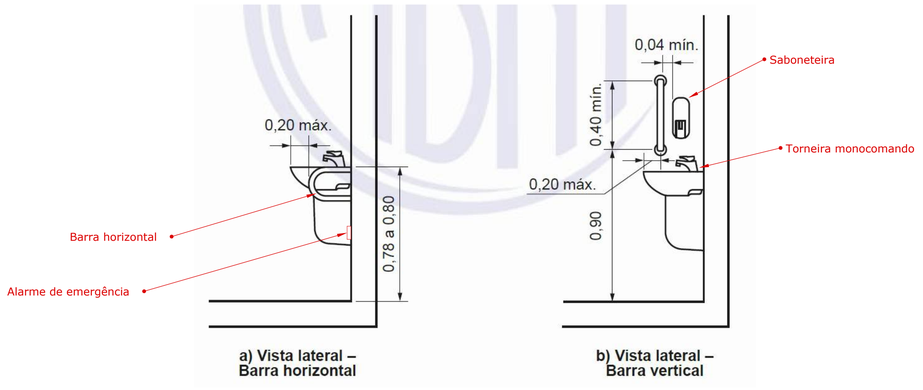

a) Vista lateral – Barra horizontal — b) Vista lateral – Barra vertical


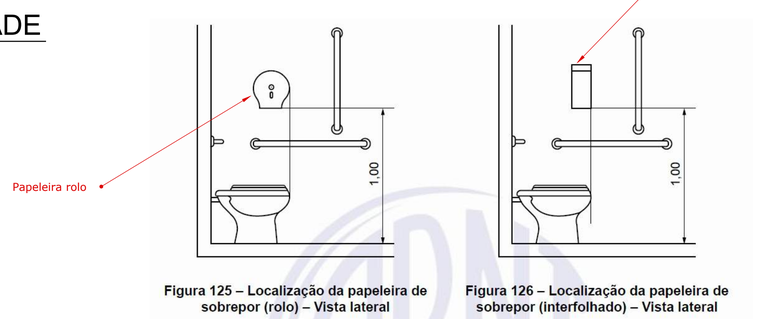


Figura 125 – Localização da papeleira de sobrepor (rolo) – Vista lateral


Figura 126 – Localização da papeleira de sobrepor (interfolhado) – Vista lateral

Figura 99 – Áreas de aproximação para uso do lavatório

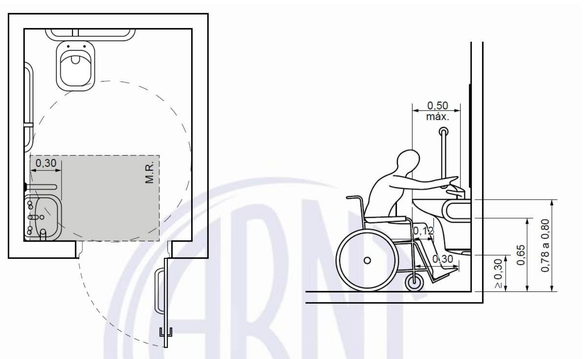


a) Vista superior — b) Vista lateral

Figura 86 – Porta de sanitários e vestiários

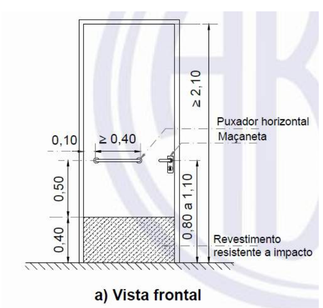

a) Vista frontal

Figura 67 – Possibilidade de posicionamento do dispositivo de alarme no banheiro – Exemplos

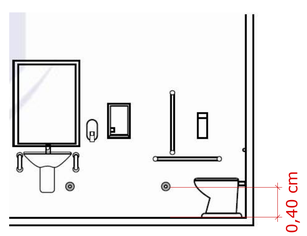

ACESSIBILIDADE BANHEIRO PÚBLICO

TÍTULO: Reforma do Estádio Municipal

OBRA: Reforma de banheiros e vestiários, recuperação do gramado do campo e arquibancadas do Estádio Municipal

END. DA OBRA: Rua Ernesto Ruthes de Mello, esquina com a Rua Argentir Vieira Cardozo - bairro centro - Lebon Régis/SC.

PROPRIETÁRIO: Prefeitura Municipal de Lebon Régis. CNPJ: 83.074.310/0001-88

AUTOR DO PROJETO: Cristyan Andrey Pierdoná
Arquiteto
CAU nº A309335-2

RESPONSÁVEL ORÇAMENTO: Helinton Fantin
Engenheiro Civil
CREA-SC 177464-1

ÁREAS / INFORMAÇÕES:
Área a construir: 175 m²
Área do terreno:

DESENHO: Cristyan Andrey Pierdoná

ESCALA: INDICADA

FORMATO: A1

DATA: 06-11-2025

CONTEÚDO
Acessibilidade Banheiro Público

PRANCHA
14/26




Solstício de inverno
09H00

21.06



Solstício de inverno
16H00

21.06

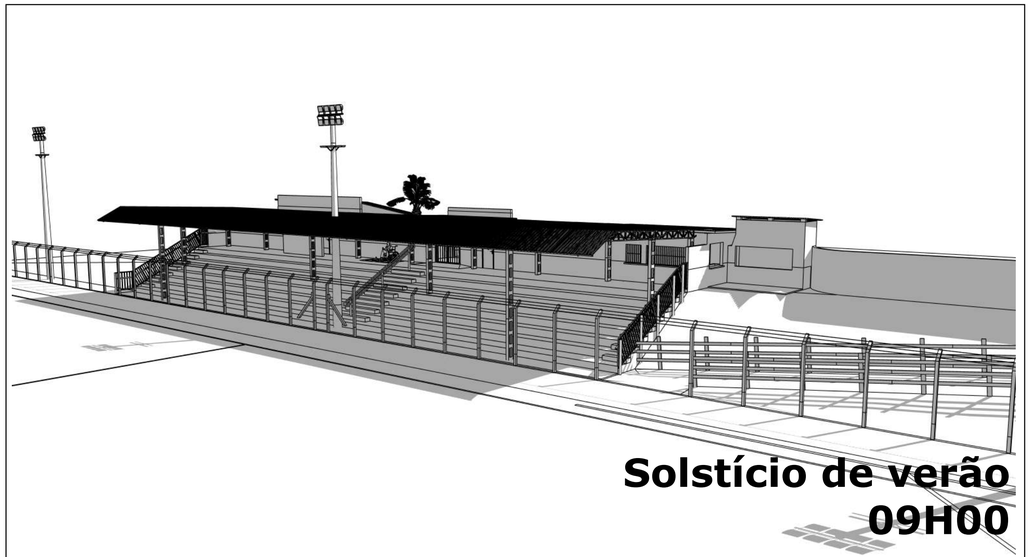

Solstício de verão
09H00

21.12



Solstício de verão
16H00

21.12

25 ESTUDO DE INSOLAÇÃO
Sem escala

CORTES E VISTA ISOMÉTRICA (SETOR VESTIÁRIOS)

TITULO: Reforma do Estádio Municipal

OBRA: Reforma de banheiros e vestiários, recuperação do gramado do campo e arquibancadas do Estádio Municipal

END. DA OBRA: Rua Ernesto Ruthes de Mello, esquina com a Rua Argentir Vieira Cardozo - bairro centro - Lebon Régis/SC.

PROPRIETÁRIO: Prefeitura Municipal de Lebon Régis. CNPJ: 83.074.310/0001-88

AUTOR DO PROJETO: Cristyan Andrey Pierdoná
Arquiteto
CAU nº A309335-2

RESPONSÁVEL ORÇAMENTO: Helinton Fantin
Engenheiro Civil
CREA-SC 177464-1

ÁREAS / INFORMAÇÕES:

Área a construir: 175 m²
Área do terreno:

DESENHO:
Cristyan Andrey Pierdoná


ESCALA: INDICADA

FORMATO: A1


DATA:
06-11-2025

CONTEÚDO
Estudo de Insolação


PRANCHA
15/26

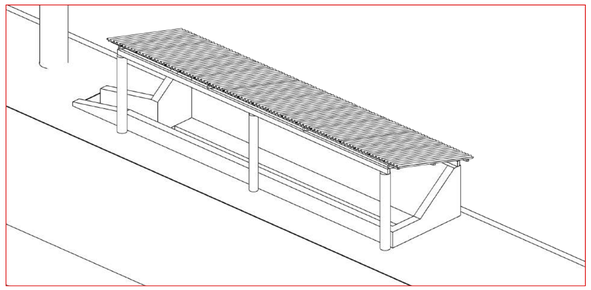


REFORMA DO ABRIGO 3 (ATLETAS)

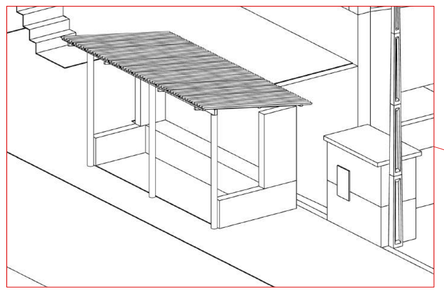


REFORMA DO ABRIGO 2

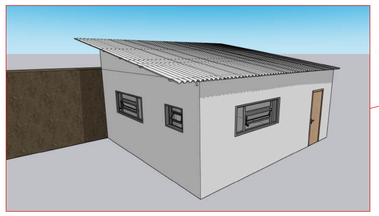


REFORMA DA NOVA SALA DE ARBITRAGEM
(VIDE PRANCHA 25)

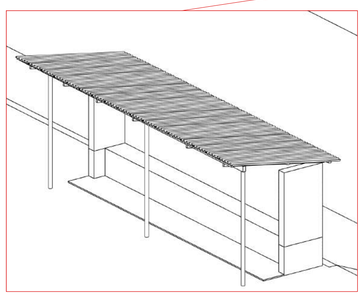

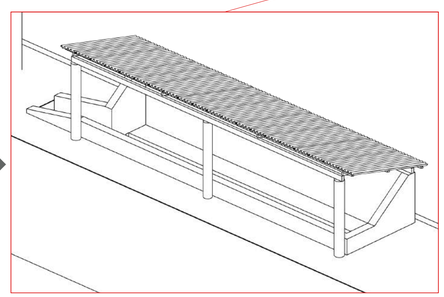

DEMOLIÇÃO DO ABRIGO 1 E CONSTRUÇÃO DO ABRIGO 3 (ATLETAS)

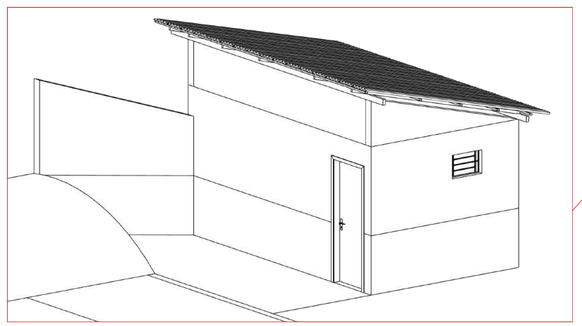

DEMOLIÇÃO DA ANTIGA SALA DE ARBITRAGEM



TROCA DA GRAMA DO CAMPO




RECUPERAÇÃO CERCAMENTO




CONSTRUÇÃO DE PISO DE PÓ
DE BITA COMPACTADO, AO
REDOR DE TODO O CAMPO




AQUISIÇÃO DE DUAS TRAVES TIPO
VÉU DE NOIVA, L=7,32, H=2,44, P=2,00m
COM REDE

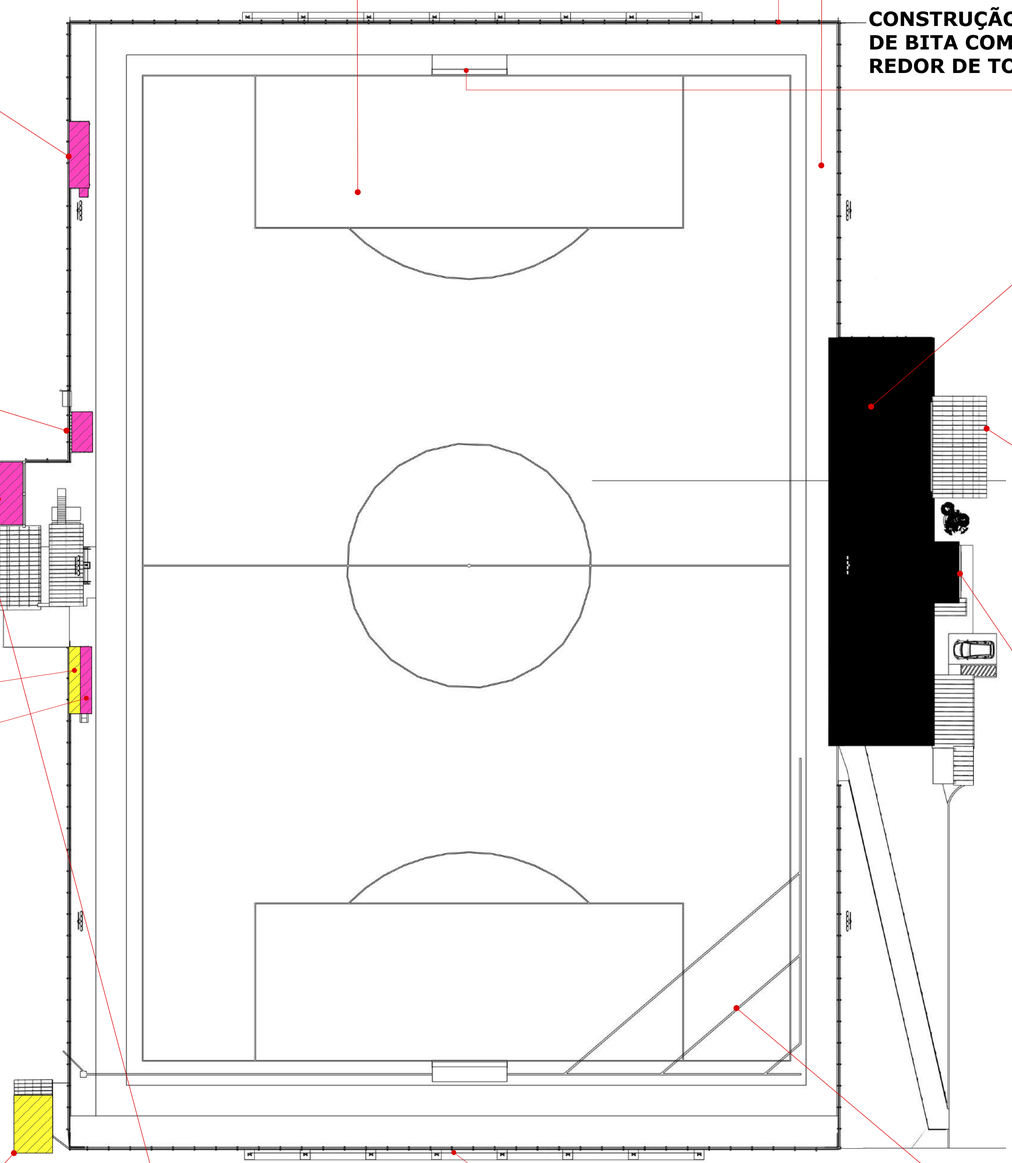

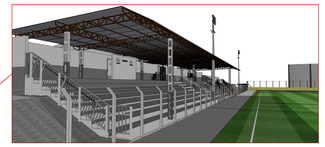


REFORMA GERAL DAS ARQUIBANCADAS
E RECUPERAÇÃO DA COBERTURA METÁLICA

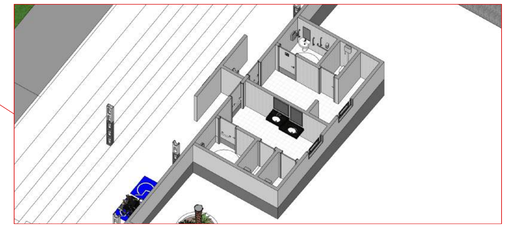


CONSTRUÇÃO DOS BANHEIROS PÚBLICOS



REFORMA DA FACHADA

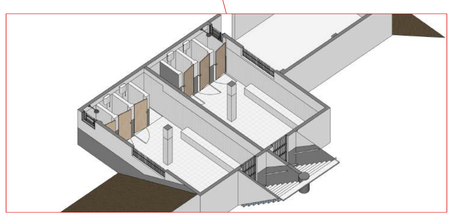

REFORMA DOS VESTIÁRIOS

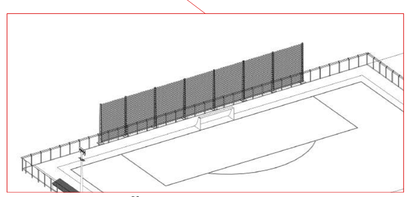

CONSTRUÇÃO ALAMBRADOS DE
PROTEÇÃO (DOIS LADOS DO CAMPO)



DRENO COM TUBO PEAD

PRINCIPAIS INTERVENÇÕES DA OBRA

TÍTULO: Reforma do Estádio Municipal

OBRA: Reforma de banheiros e vestiários, recuperação do gramado do campo e arquibancadas do Estádio Municipal

END. DA OBRA: Rua Ernesto Ruthes de Mello, esquina com a Rua Argentir Vieira Cardozo - bairro centro - Lebon Régis/SC.

PROPRIETÁRIO: Prefeitura Municipal de Lebon Régis. CNPJ: 83.074.310/0001-88

AUTOR DO PROJETO: Cristyan Andrey Pierdoná
Arquiteto
CAU nº A309335-2

RESPONSÁVEL ORÇAMENTO: Helinton Fantin
Engenheiro Civil
CREA-SC 177464-1

ÁREAS / INFORMAÇÕES:

Área a construir: 175 m²
Área do terreno:

DESENHO: Cristyan Andrey Pierdoná

ESCALA: INDICADA


FORMATO: A1


DATA: 07-11-2025

CONTEÚDO
PRINCIPAIS INTERVENÇÕES

PRANCHA
16/26

LEBON RÉGIS

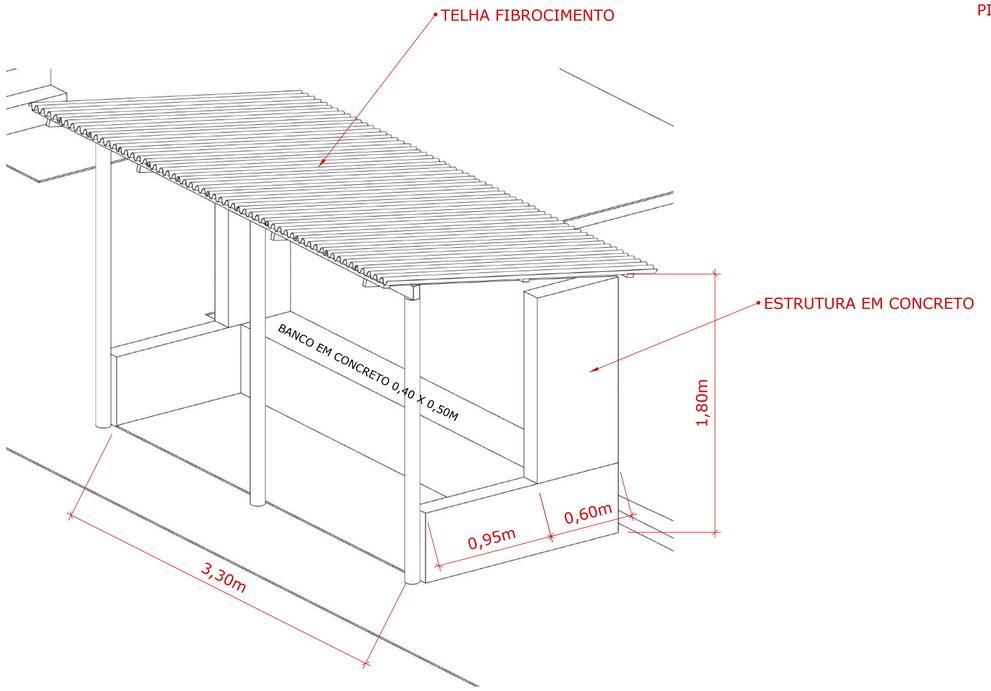

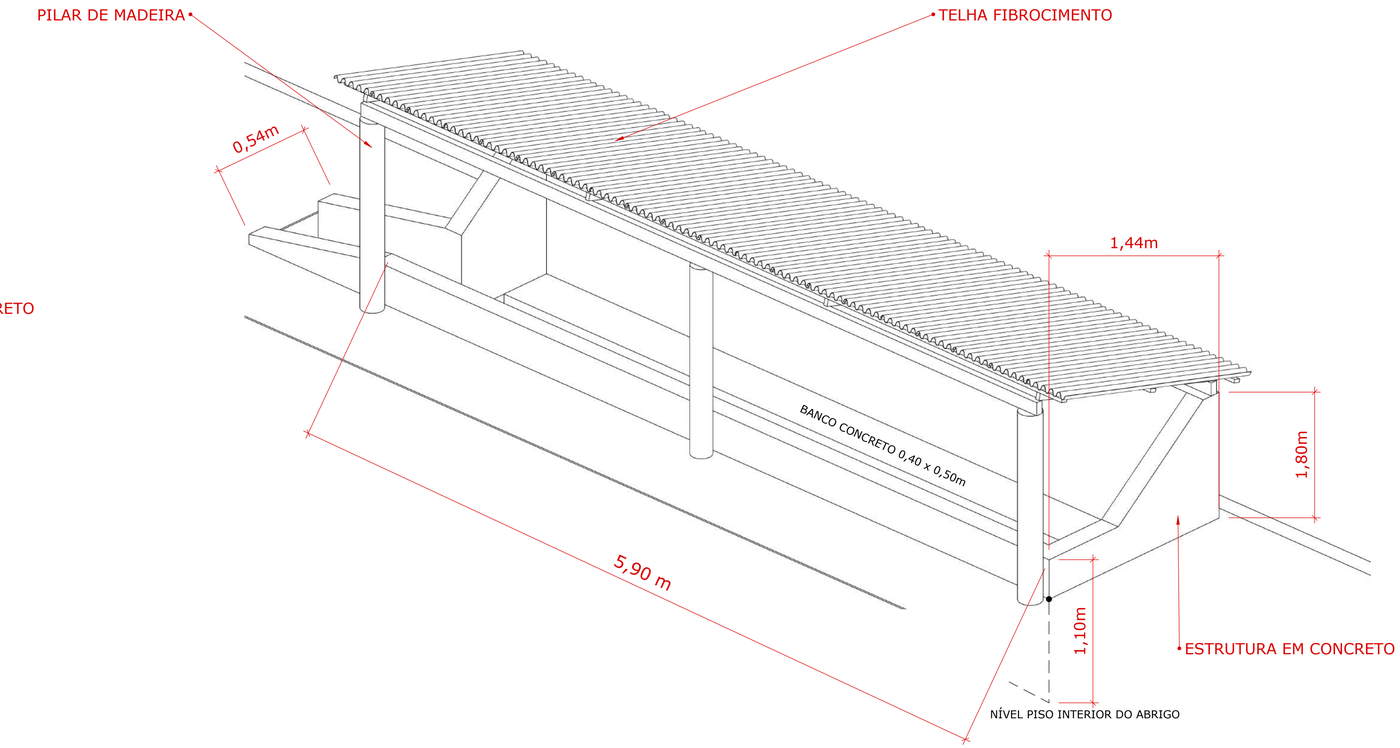


REFORMA DO ABRIGO 2: realizar lavagem, pintura e reforma de partes danificadas.



REFORMA DO ABRIGO 3 (ATLETAS): realizar lavagem, pintura e reforma de partes danificadas.



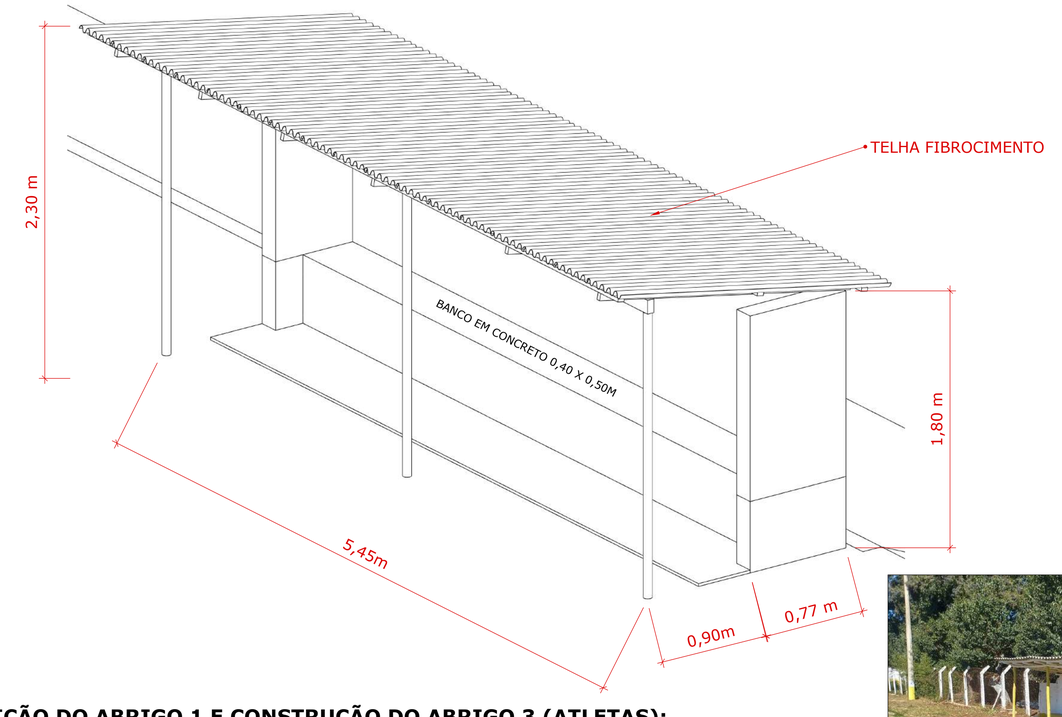



DEMOLIÇÃO DO ABRIGO 1 E CONSTRUÇÃO DO ABRIGO 3 (ATLETAS):
Demolir o abrigo existente e construir abrigo 3 no mesmo local.

DETALHAMENTO DOS ABRIGOS

TÍTULO: Reforma do Estádio Municipal

OBRA: Reforma de banheiros e vestiários, recuperação do gramado do campo e arquibancadas do Estádio Municipal

END. DA OBRA: Rua Ernesto Ruthes de Mello, esquina com a Rua Argentir Vieira Cardozo - bairro centro - Lebon Régis/SC.

PROPRIETÁRIO: Prefeitura Municipal de Lebon Régis. CNPJ: 83.074.310/0001-88

AUTOR DO PROJETO: Cristyan Andrey Pierdoná
Arquiteto
CAU nº A309335-2

RESPONSÁVEL ORÇAMENTO: Helinton Fantin
Engenheiro Civil
CREA-SC 177464-1

ÁREAS / INFORMAÇÕES:

Área a construir: 175 m²
Área do terreno:

DESENHO: Cristyan Andrey Pierdoná


ESCALA: INDICADA


FORMATO: A1


DATA: 07-11-2025

CONTEÚDO
DETALHAMENTO ABRIGOS

PRANCHA
17/26

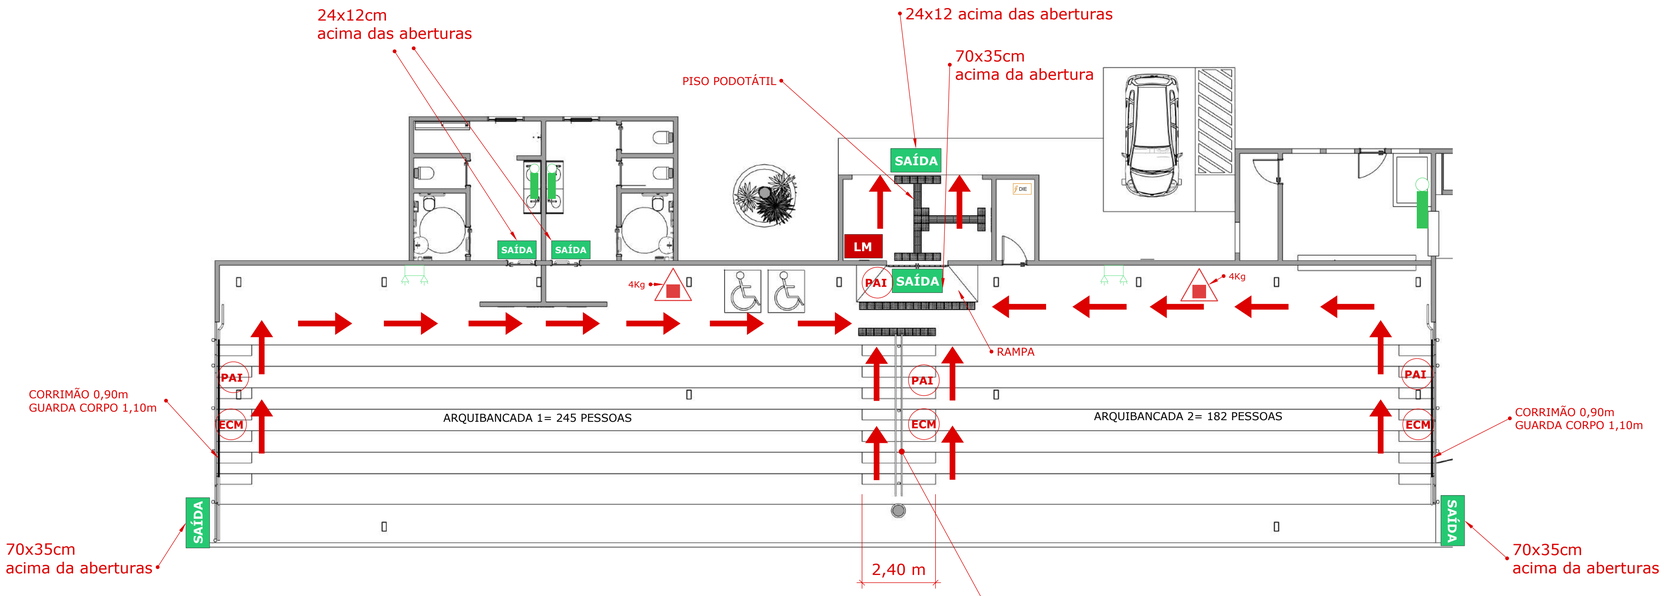

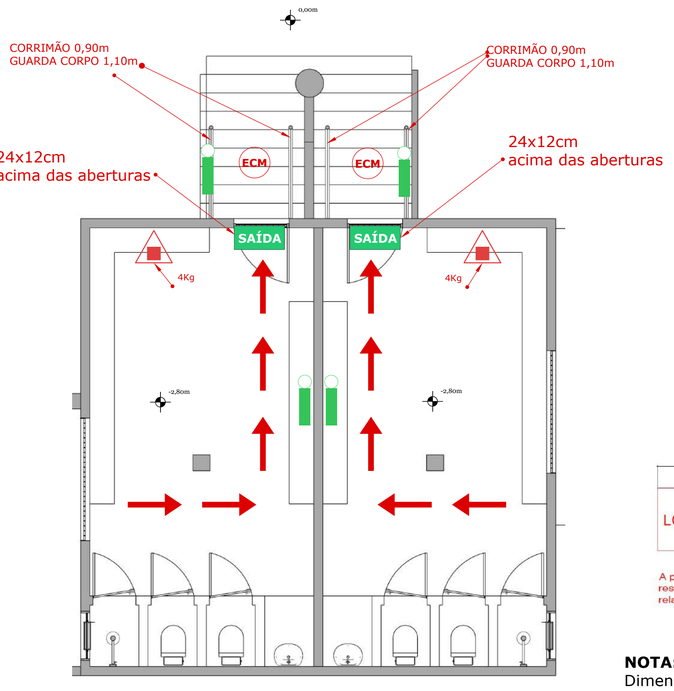

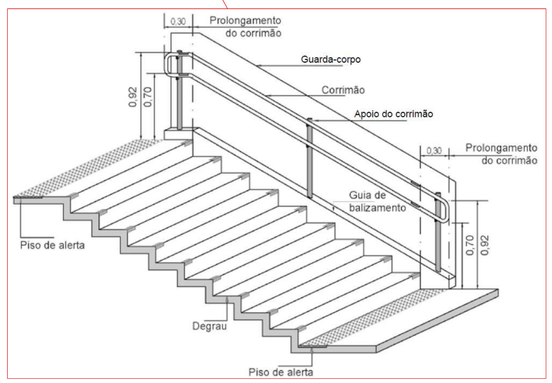

CORRIMÃO DUPLO: Conforme NBR 9050/2020, item **6.9.3.2**

NOTAS:

OS DEGRAUS DEVEM OBEDECER AOS SEGUINTES REQUISITOS:

I - ESPELHO (h) ENTRE 16 E 18 cm;


II - O COMPRIMENTO (b) DIMENSIONADO PELA FÓRMULA:
63cm ≤ (2h + b) ≤ 64cm;

III - A SALIÊNCIA PODE SER MENOR OU IGUAL A 0,02m. OS ESPELHOS INCLINADOS TAMBÉM SÃO CONSIDERADOS COMO SALIÊNCIAS;


DETALHE DOS DEGRAUS

SIMBOLOGIA / LEGENDA	
LM	PLACA INDICATIVA DE LOTAÇÃO MÁXIMA
SAÍDA	PLACA INDICATIVA PARA ABANDONO DE LOCAL (FOTOLUMINESCENTE)
	ILUMINAÇÃO DE EMERGÊNCIA LED 3 LUX - 9W
	EXTINTOR PORTÁTIL COM CARGA DE PÓ ABC
	ROTA DE FUGA
	BLOCO AUTÔNOMO - PAREDE - 02 FARÓIS LED/1200lm/2x10W-3LUX Mín. (H=2,10m do farol)
DIE	DISJUNTOR ILUMINAÇÃO DE EMERGÊNCIA
ECM	ESCADA COMUM
PAI	PISO ANTIDERRAPANTE E INCOMBUSTÍVEL

DETALHES DO EXTINTOR
DE INCÊNDIO COM SINALIZAÇÃO PAREDE
s/ esc

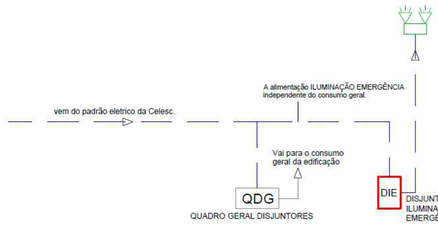


ESQUEMA MULTIFILAR LIGAÇÃO ILUMINAÇÃO DE EMERGÊNCIA

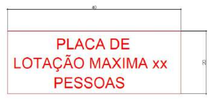

A placa deve atender os requisitos de resistência previstos na NBR 13434, exceto com relação à forma e coloração.

NOTAS:
I - As rotas de fuga horizontais e verticais terão iluminação convencional com acionamento automático, como por exemplo, com o uso de sensor de presença;
II - Circuito elétrico para o SIE, com disjuntor devidamente identificado;
III - O SIE alimentado alimentado por conjunto de blocos autônomos possuirá uma tomada exclusiva para bloco autônomo.
IV - Instalação elétrica com proteção por dispositivo DR.

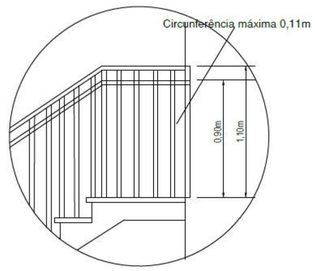

DETALHE DO GUARDA CORPO CENTRAL
ESCALA: S/ ESC

NOTA:
Dimensionamento dos Brigadistas a ser apresentado na vistoria de funcionamento, conforme prevê a IN 28:
ISENTO

Caso a edificação realize algum evento onde a população fixa seja aumentada para mais de 15 pessoas, deverá ser providenciado a implantação de brigada e solicitação para evento transitório.

Tabela 3 – Dimensionamento de Brigadistas Orgânicos


Ocupação/Uso	População máx. p/ isenção	Quantidade de brigadistas orgânicos / turno [1]	Nível de treinamento
A-1 e A-2	Não se aplica (recomenda-se a realização de capacitação EaD do CBMSC)		
A-3	10	01 para cada GPF 20	Básico
B-1	10	01 para cada GPF 20	Intermediário
B-2	10	01 para cada GPF 20	Básico
C-1	10	01 para cada GPF 20	Básico
C-2	10	01 para cada GPF 20	Intermediário
C-3	10	01 para cada GPF 10	Intermediário
D-1, D-2, D-3 e D4	10	01 para cada GPF 15	Básico
E-1, E-2, E-3, E-4, E-5 e E-6	15	01 para cada GPF 20	Básico
F-1	10	01 para cada GPF 10	Intermediário
F-2, F-3 e F-4	15	01 para cada GPF 15	Básico

Tabela 2 - [Continuação] Sinalização de orientação e salvamento

Símbolo	Significado	Forma e cor	Aplicação
SAÍDA	Saída de emergência	Forma: retangular Fundo: verde Pictograma: fotoluminescente (exceto placa luminosa) Mensagem "SAÍDA" com altura de letra superior a 50mm.	Indicação de portas de saída de emergência.
SAÍDA / SAÍDA	Orientação do sentido da saída de emergência	Forma: retangular Fundo: verde Pictograma: fotoluminescente (exceto placa luminosa) Mensagem "SAÍDA" e/ou pictograma e/ou seta direcional, com altura de letra superior a 50mm.	Indicação da saída de emergência, utilizada com complementação do pictograma fotoluminescente (seta ou imagem, ou ambos).



DETALHES DO EXTINTOR
DE INCÊNDIO COM SINALIZAÇÃO DE PAREDE

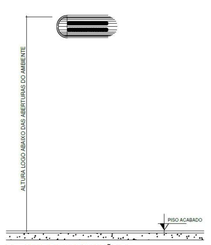


DETALHE DA ILUMINAÇÃO DE
EMERGÊNCIA - BLOCO AUTONÔMO
ESCALA: S E M



Não devem ser instaladas no teto.

ABANDONO FOTOLUMINESCENTE
INDICAÇÃO DE SAÍDA

DETALHE DA SINALIZAÇÃO
PARA ABANDONO DO LOCAL
FOTOLUMINESCENTE
SEM ESCALA

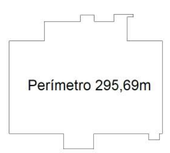

PPCI

TÍTULO: Reforma do Estádio Municipal

OBRA: Reforma de banheiros e vestiários, recuperação do gramado do campo e arquibancadas do Estádio Municipal

END. DA OBRA: Rua Ernesto Ruthes de Mello, esquina com a Rua Argentir Vieira Cardozo - bairro centro - Lebon Régis/SC.

PROPRIETÁRIO: Prefeitura Municipal de Lebon Régis. CNPJ: 83.074.310/0001-88

AUTOR DO PROJETO: Cristyan Andrey Pierdoná
Arquiteto
CAU nº A309335-2

RESPONSÁVEL ORÇAMENTO: Heliinton Fantin
Engenheiro Civil
CREA-SC 177464-1

ÁREAS / INFORMAÇÕES:

Área a construir: 175 m²
Área do terreno:

DESENHO: Cristyan Andrey Pierdoná

ESCALA: INDICADA


FORMATO: A1

DATA: 07-11-2025

CONTEÚDO
PPCI

PRANCHA
18/26

LEGENDA	
SIGLA	DESCRIÇÃO
LV	LAVATÓRIO
BS	BACIA SANITÁRIA
MC	MICTÓRIO
CS	CAIXA SIFONADA

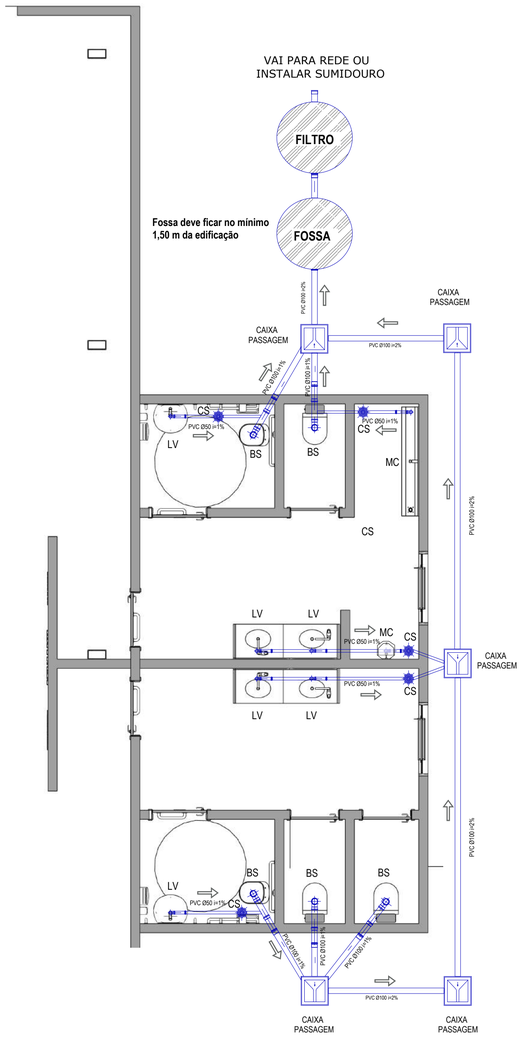


NOTA DE HIDRAÚLICA


1 . EXECUTAR AS INSTALAÇÕES DE ACORDO AS NORMAS VIGENTES E DE ACORDO AO PROJETO COMPLEMENTAR DE DIMENSIONAMENTO HIDROSSANITÁRIO;

2. O RESPONSAVEL PELA EXECUÇÃO DA OBRA DEVE CONFERIR AS MEDIDAS NO LOCAL;

FILTRO ANAERÓBIO (Sem escala)

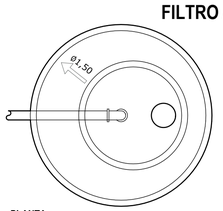

PLANTA

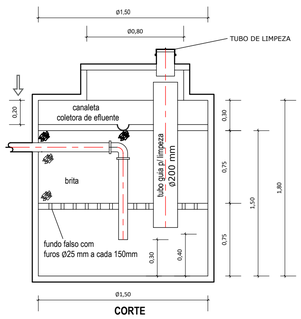

CORTE

CÁLCULO VOLUME ÚTIL - LEITO FILTRANTE


V= 1,6.N.C.T
V= 1,6.25.50.1,17
V= 2.340,00 L

CÁLCULO VOLUME ÚTIL A SER ADOTADO


V útil adotado = (π . D²)/4 . h
V útil adotado = (π . 1,50²)/4 . 1,50
V útil adotado = 1,767 . 1,50
V útil adotado = 2,650 M³

VOLUME ÚTIL: 2.340,00 L
FILTRO A SER UTILIZADO= 2,650 L
Nº DE FILTROS A SEREM UTILIZADOS= 01

FOSSA SÉPTICA (Sem escala)

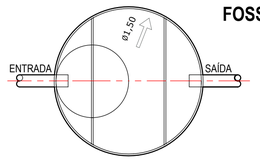

PLANTA

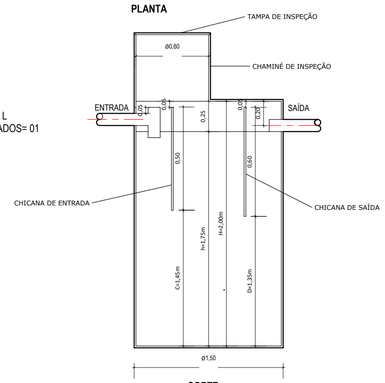

CORTE

MEMORIAL DE CÁLCULO (NBR 7229/93)

V= 1000+N.C.T+KLf
ONDE:
V= VOLUME ÚTIL EM LITROS
N= NÚMERO DE CONTRIBUINTES
C= CONTRIBUIÇÃO DE DESPEJOS (LITROS/PESSOAS x DIAS)
T= PERÍODO DE DETENÇÃO EM DIAS
K= TAXA DE ACUMULAÇÃO DE LODO DIGERIDO EM DIAS
Lf= CONTRIBUIÇÃO DE LODOS FRESCOS (LITROS/PESSOAS x DIAS)

CÁLCULO DA CONTRIBUIÇÃO DIÁRIA DE ESGOTO

Q = N.C
Q = 25,50
Q = 1.250 L/Dia

CÁLCULO DO VOLUME ÚTIL NECESSÁRIO

V= 1000 + 25 (50.1,00+94.0,20)
V= 1000 + 25 (68,80)
V= 1000 + 1.720
V útil necessário = 2.720,00 LITROS

CÁLCULO DO VOLUME A SER ADOTADO
V útil adotado = (π . D²)/4 . h
V útil adotado = (3,1416 . 1,50²)/4 . 1,75
V útil adotado = 1,767 . 1,75 = 2.120,00

V útil adotado = 3.000,00 LITROS

FOSSA A SER UTILIZADA

H= 2,00 m
h= 1,75 m
C= 1,45m
D= 1,35m

26 HIDROSSANITÁRIO BANHEIROS
Escala 1:50

HIDROSANITÁRIO (BANHEIROS)

TÍTULO: Reforma do Estádio Municipal

OBRA: Reforma de banheiros e vestiários, recuperação do gramado do campo e arquibancadas do Estádio Municipal

END. DA OBRA: Rua Ernesto Ruthes de Mello, esquina com a Rua Argentir Vieira Cardozo - bairro centro - Lebon Régis/SC.

PROPRIETÁRIO: Prefeitura Municipal de Lebon Régis. CNPJ: 83.074.310/0001-88

AUTOR DO PROJETO: Cristyan Andrey Pierdoná
Arquiteto
CAU nº A309335-2

RESPONSÁVEL ORÇAMENTO: Helinton Fantin
Engenheiro Civil
CREA-SC 177464-1

ÁREAS / INFORMAÇÕES:

Área a construir: 175 m²
Área do terreno:

DESENHO: Cristyan Andrey Pierdoná

ESCALA: INDICADA


FORMATO: A1

DATA: 07-11-2025

CONTEÚDO
HIDRÁULICO BANHEIROS

PRANCHA
19/26

LEGENDA	
SIGLA	DESCRIÇÃO
LV	LAVATÓRIO
BS	BACIA SANITÁRIA
CH	CHUVEIRO
CS	CAIXA SIFONADA

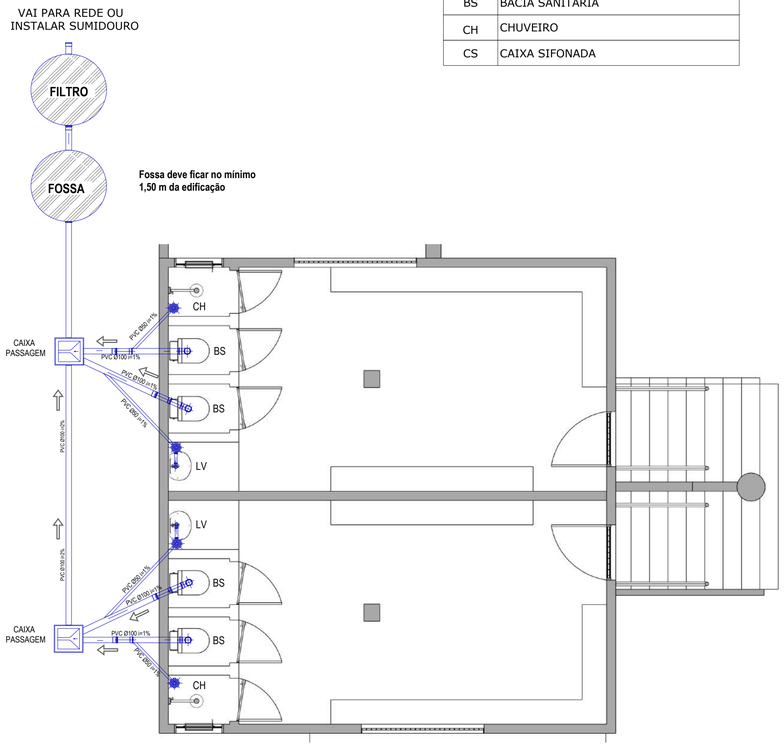


NOTA DE HIDRAÚLICA

1 . EXECUTAR AS INSTALAÇÕES DE ACORDO AS NORMAS VIGENTES E DE ACORDO AO PROJETO COMPLEMENTAR DE DIMENSIONAMENTO HIDROSSANITÁRIO;

2. O RESPONSAVEL PELA EXECUÇÃO DA OBRA DEVE CONFERIR AS MEDIDAS NO LOCAL;

FILTRO ANAERÓBIO (Sem escala)

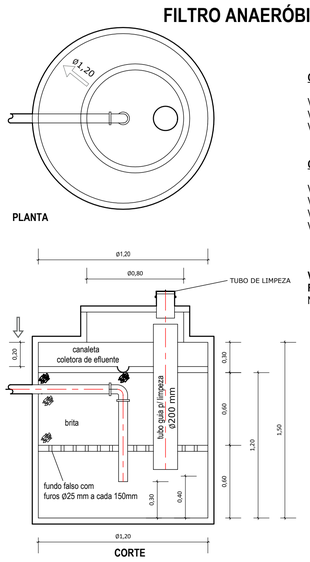

CÁLCULO VOLUME ÚTIL - LEITO FILTRANTE


V= 1,6.N.C.T
V= 1,6.10.50.1,17
V= 936,00 L

CÁLCULO VOLUME ÚTIL A SER ADOTADO

V útil adotado = (π . D²)/4 . h
V útil adotado = (π . 1,20²)/4 . 1,20
V útil adotado = 1,131 . 1,20
V útil adotado = 1.357,00 m³

VOLUME ÚTIL: 936,00 L
FILTRO A SER UTILIZADO= 1.357 L
Nº DE FILTROS A SEREM UTILIZADOS= 01

FOSSA SÉPTICA (Sem escala)

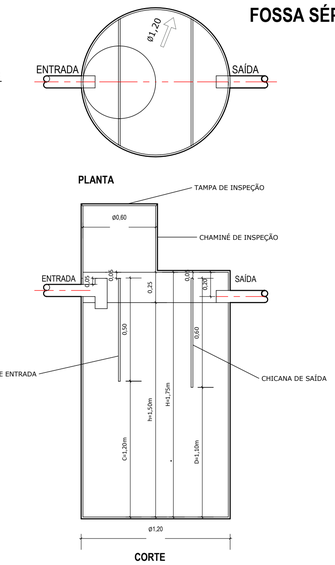

MEMORIAL DE CÁLCULO (NBR 7229/93)

V= 1000+N.C.T+KLf
ONDE:
V= VOLUME ÚTIL EM LITROS
N= NÚMERO DE CONTRIBUINTES
C= CONTRIBUIÇÃO DE DESPEJOS (LITROS/PESSOAS x DIAS)
T= PERÍODO DE DETENÇÃO EM DIAS
K= TAXA DE ACUMULAÇÃO DE LODO DIGERIDO EM DIAS
Lf= CONTRIBUIÇÃO DE LODOS FRESCOS (LITROS/PESSOAS x DIAS)

CÁLCULO DA CONTRIBUIÇÃO DIÁRIA DE ESGOTO

Q = N.C
Q = 10.50
Q = 500 L/Dia

CÁLCULO DO VOLUME ÚTIL NECESSÁRIO

V= 1000 + 10.(50.1,00+94.0,20)
V= 1000 + 10.(68,80)
V= 1000 + 688,00
V útil necessário = 1.688,00 LITROS

CÁLCULO DO VOLUME A SER ADOTADO
V útil adotado = (π . D²)/4 . h
V útil adotado = (3,1416 . 1,20²)/4 . 1,50
V útil adotado = 1,131 . 1,50 = 1.696,00

V útil adotado = 1.696,00 LITROS

FOSSA A SER UTILIZADA

H= 1,75 m
h= 1,50 m
C= 1,20m
D= 1,10m

27 HIDROSSANITÁRIO BANHEIROS
Escala 1:50

HIDROSANITÁRIO (VESTIÁRIOS)

TÍTULO: Reforma do Estádio Municipal

OBRA: Reforma de banheiros e vestiários, recuperação do gramado do campo e arquibancadas do Estádio Municipal

END. DA OBRA: Rua Ernesto Ruthes de Mello, esquina com a Rua Argentir Vieira Cardozo - bairro centro - Lebon Régis/SC.

PROPRIETÁRIO: Prefeitura Municipal de Lebon Régis. CNPJ: 83.074.310/0001-88

AUTOR DO PROJETO: Cristyan Andrey Pierdoná
Arquiteto
CAU nº A309335-2

RESPONSÁVEL ORÇAMENTO: Helinton Fantin
Engenheiro Civil
CREA-SC 177464-1

ÁREAS / INFORMAÇÕES:

Área a construir: 175 m²
Área do terreno:


DESENHO:
Cristyan Andrey Pierdoná

ESCALA: INDICADA
FORMATO: A1

DATA:
07-11-2025


CONTEÚDO
HIDRÁULICO VESTIÁRIOS

PRANCHA
20/26

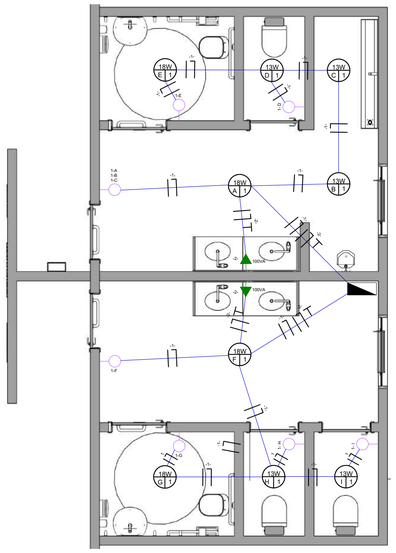


LEGENDA		
SÍMBOLO		**DESCRIÇÃO**
		INTERRUPTOR SIMPLES, COM INDICAÇÃO DO COMANDO.
		TOMADA ALTA H = 220 CM
		LUMINÁRIA, COM INDICAÇÃO DA POTÊNCIA, COMANDO E CIRCUITO.
		QDC - QUADRO ELÉTRICO

QUADRO DE DISTRIBUIÇÃO

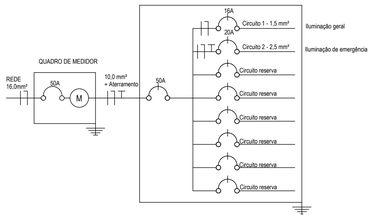

PADRÃO DE ENTRADA TRIFÁSICO - KIT POSTINHO - DESENHO 02C

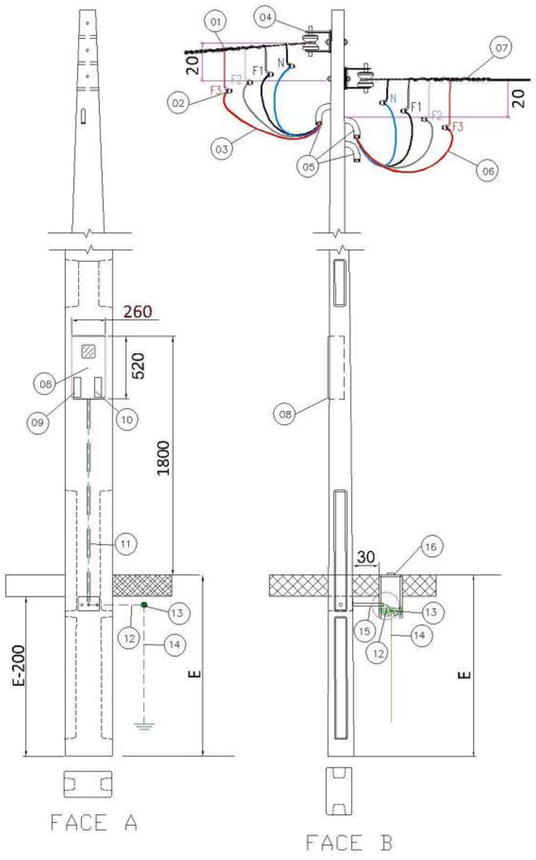

RAMAL DE LIGAÇÃO E DE CARGA AÉREO
EM ALUMÍNIO MULTIPLEXADO

28 PONTOS ELÉTRICOS (BANHEIROS)
Escala 1:50

RELAÇÃO DOS ITENS E ESPECIFICAÇÕES - DESENHO 02C

ITEM	DESCRIÇÃO
01	Ramal de ligação em alumínio multiplexado.
02	Conector cunha ou perfurante.
03	Ramal de entrada com cabos flexíveis, classe 5, com isolamento EPR, XLPE ou HEPR 90°C para 0,6/1kV, conforme especificação Celesc, instalar conector terminal adequado para conexão ao medidor e ao disjuntor.
04	Armação secundária com isolador roldana.
05	Saída em curva e eletroduto PVC rígido (diâmetro = 1 ¼", 1 ½", ou 2" – 90°, para os ramais de entrada e saída e diâmetro = 3/4", para comunicações).
06	Ramal de saída com cabos flexíveis, classe 5, com isolamento EPR, XLPE ou HEPR 90°C para 0,6/1kV, conforme especificação Celesc, instalar conector terminal adequado para conexão ao medidor e ao disjuntor.
07	Ramal de carga.
08	Caixa para medidor, padrão Celesc, conforme NBR 15820.
09	Visor do DPS.
10	Acesso ao disjuntor (proteção geral).
11	Eletroduto de PVC rígido ou orifício de d=3/4"para passagem de fio terra.
12	Cabo de aterramento classe 2 a 5 conforme tabela 01 e 02 da N-321.0001, na cor verde ou verde-amarelo, isolado para 450/750V (mínimo).
13	Conector de aterramento, conforme especificação 04 da norma N-321.0001 da Celesc.
14	Haste de aterramento com Ø 5/8" ou 1/2" x 2,40m x 0,254µ/m de cobre conforme NBR 13571 e especificação Celesc E-313.0007.
15	Saída subterrânea com eletroduto PVC rígido ou orifício de diâmetro = 1 ¼", 1 ½", ou 2".
16	Caixa de inspeção do aterramento.

ELÉTRICO (BANHEIROS)

TÍTULO: Reforma do Estádio Municipal

OBRA: Reforma de banheiros e vestiários, recuperação do gramado do campo e arquibancadas do Estádio Municipal

END. DA OBRA: Rua Ernesto Ruthes de Mello, esquina com a Rua Argentir Vieira Cardozo - bairro centro - Lebon Régis/SC.

PROPRIETÁRIO: Prefeitura Municipal de Lebon Régis. CNPJ: 83.074.310/0001-88

AUTOR DO PROJETO: Cristyan Andrey Pierdoná
Arquiteto
CAU nº A309335-2

RESPONSÁVEL ORÇAMENTO: Helinton Fantin
Engenheiro Civil
CREA-SC 177464-1

ÁREAS / INFORMAÇÕES:

Área a construir: 175 m²
Área do terreno:

DESENHO: Cristyan Andrey Pierdoná

ESCALA: INDICADA


FORMATO: A1

DATA: 07-11-2025


CONTEÚDO
ELÉTRICO BANHEIROS

PRANCHA
21/26

LEGENDA		
SÍMBOLO		***DESCRIÇÃO***
		INTERRUPTOR SIMPLES, COM INDICAÇÃO DO COMANDO.
		TOMADA MÉDIA H= 120CM
		TOMADA ALTA H= 220 CM
XW X|X		LUMINÁRIA, COM INDICAÇÃO DA POTÊNCIA, COMANDO E CIRCUITO.
		QDC - QUADRO ELÉTRICO

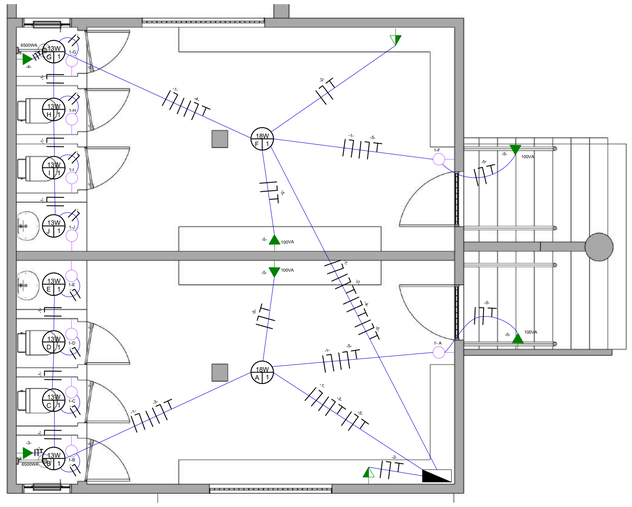

QUADRO DE DISTRIBUIÇÃO

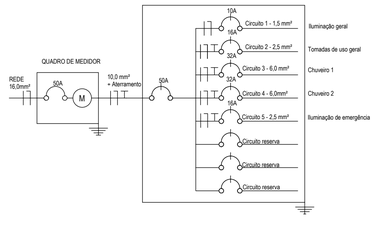

29 PONTOS ELÉTRICOS (VESTIÁRIOS)
Escala 1:50

ELÉTRICO (VESTIÁRIOS)

TÍTULO: Reforma do Estádio Municipal

OBRA: Reforma de banheiros e vestiários, recuperação do gramado do campo e arquibancadas do Estádio Municipal

END. DA OBRA: Rua Ernesto Ruthes de Mello, esquina com a Rua Argentir Vieira Cardozo - bairro centro - Lebon Régis/SC.

PROPRIETÁRIO: Prefeitura Municipal de Lebon Régis. CNPJ: 83.074.310/0001-88

AUTOR DO PROJETO: Cristyan Andrey Pierdoná
Arquiteto
CAU nº A309335-2

RESPONSÁVEL ORÇAMENTO: Helinton Fantin
Engenheiro Civil
CREA-SC 177464-1

ÁREAS / INFORMAÇÕES:

Área a construir: 175 m²
Área do terreno:

DESENHO:
Cristyan Andrey Pierdoná

ESCALA: INDICADA

FORMATO: A1

DATA:
07-11-2025

CONTEÚDO
ELÉTRICO VESTIÁRIOS

PRANCHA
22/26



30 PERSPECTIVA FACHADA FRONTAL
Sem Escala




31 PERSPECTIVA ARQUIBANCADAS
Sem Escala



32 PERSPECTIVA FACHADA FRONTAL 2
Sem Escala



33 PERSPECTIVA INTERIOR VESTIÁRIO
Sem Escala

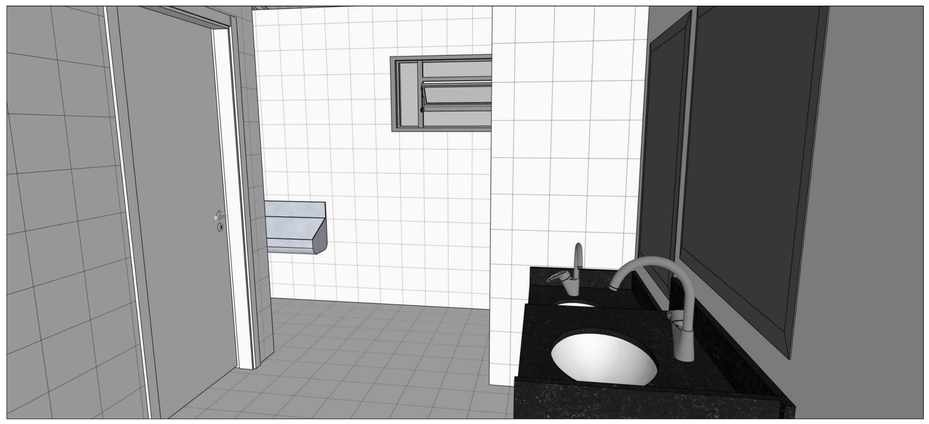

34 PERSPECTIVA BANHEIRO MASCULINO
Sem Escala



35 PERSPECTIVA BANHEIRO FEMININO
Sem Escala

PERSPECTIVAS

TÍTULO: Reforma do Estádio Municipal

OBRA: Reforma de banheiros e vestiários, recuperação do gramado do campo e arquibancadas do Estádio Municipal

END. DA OBRA: Rua Ernesto Ruthes de Mello, esquina com a Rua Argentir Vieira Cardozo - bairro centro - Lebon Régis/SC.

PROPRIETÁRIO: Prefeitura Municipal de Lebon Régis. CNPJ: 83.074.310/0001-88

AUTOR DO PROJETO: Cristyan Andrey Pierdoná
Arquiteto
CAU nº A309335-2

RESPONSÁVEL ORÇAMENTO: Helinton Fantin
Engenheiro Civil
CREA-SC 177464-1

ÁREAS / INFORMAÇÕES:

Área a construir: 175 m²
Área do terreno:

DESENHO: Cristyan Andrey Pierdoná

ESCALA: INDICADA


FORMATO: A1

DATA: 07-11-2025

CONTEÚDO
PERSPECTIVAS

PRANCHA
23/26


LEBON RÉGIS

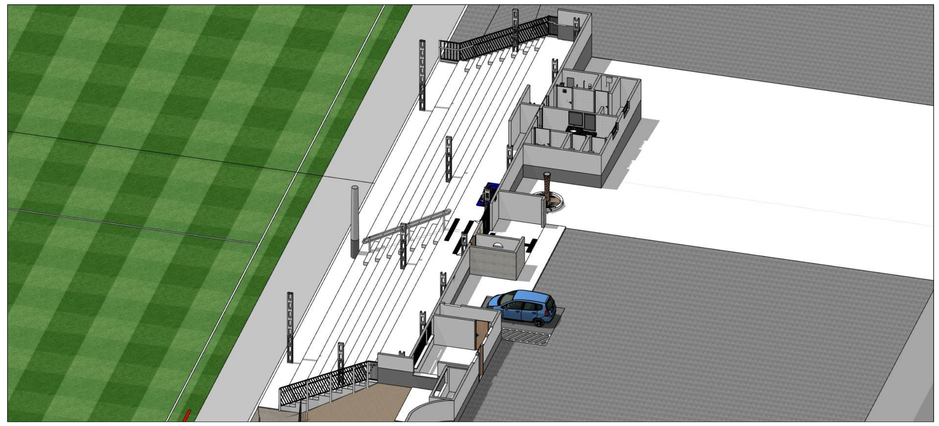


36 VISTA ISOMÉTRICA BANHEIROS E ARQUIBANCADAS
Sem Escala



37 VISTA ISOMÉTRICA BANHEIROS E ARQUIBANCADAS
Sem Escala

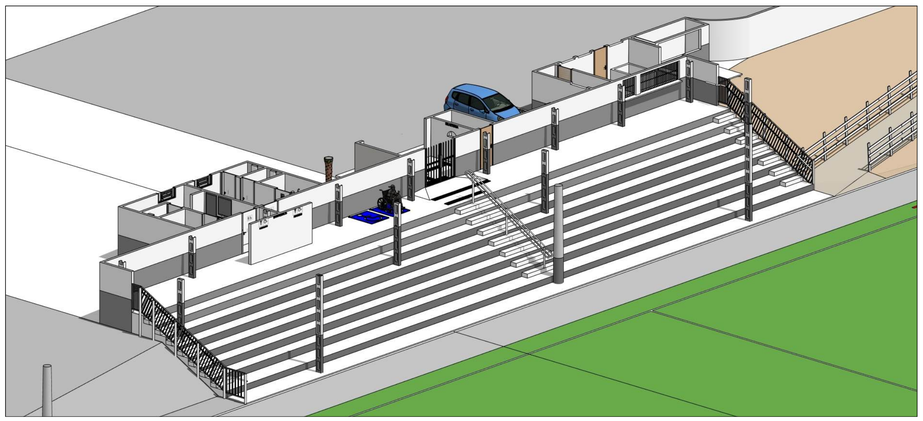

38 VISTA ISOMÉTRICA ARQUIBANCADAS
Sem Escala

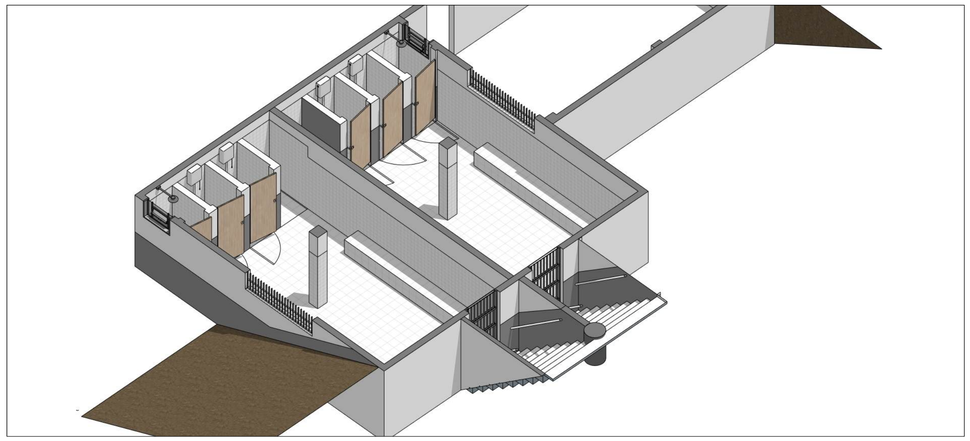

39 VISTA ISOMÉTRICA VESTIÁRIO
Sem Escala

VISTAS ISOMÉTRICAS

TÍTULO: Reforma do Estádio Municipal

OBRA: Reforma de banheiros e vestiários, recuperação do gramado do campo e arquibancadas do Estádio Municipal

END. DA OBRA: Rua Ernesto Ruthes de Mello, esquina com a Rua Argentir Vieira Cardozo - bairro centro - Lebon Régis/SC.

PROPRIETÁRIO: Prefeitura Municipal de Lebon Régis. CNPJ: 83.074.310/0001-88

AUTOR DO PROJETO: Cristyan Andrey Pierdoná
Arquiteto
CAU nº A309335-2

RESPONSÁVEL ORÇAMENTO: Helinton Fantin
Engenheiro Civil
CREA-SC 177464-1

ÁREAS / INFORMAÇÕES:

Área a construir: 175 m²
Área do terreno:

DESENHO:
Cristyan Andrey Pierdoná


ESCALA: INDICADA

FORMATO: A1

DATA:
07-11-2025

CONTEÚDO
VISTAS ISOMÉTRICAS


PRANCHA
24/26

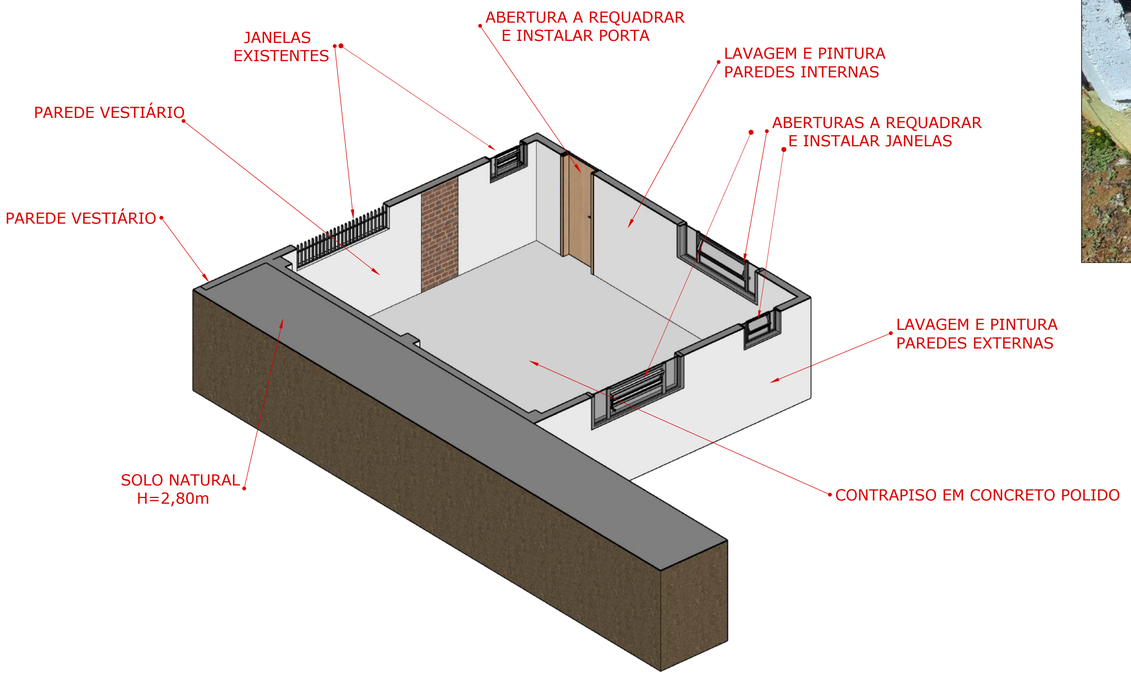

40 VISTA ISOMÉTRICA SALA DE ARBITRAGEM
Escala 1:50



SITUAÇÃO ATUAL DA SALA DE ARBITRAGEM

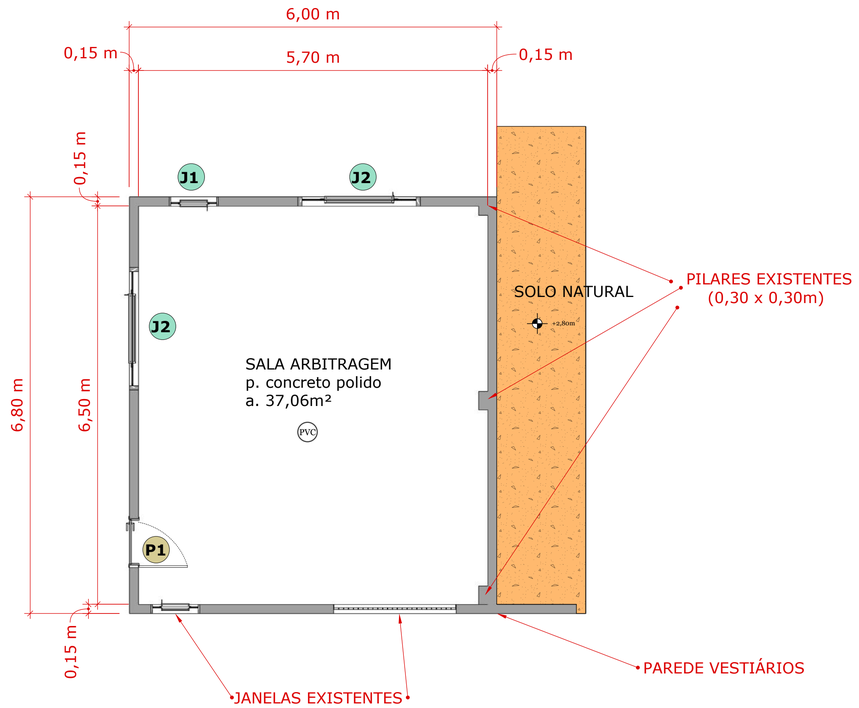

SIMBOLOGIA / LEGENDA	
PVC	EXECUTAR FORRO DE PVC, COR BRANCO


TABELA DE ESQUADRIAS - JANELAS

CÓD	TIPO	LARG	ALT	QTDE
J1	JANELA DE FERRO BASCULANTE	0,80	0,60	1
J2	JANELA DE FERRO BASCULANTE	2,00	0,80	2


TABELA DE ESQUADRIAS - PORTAS

CÓD	TIPO	LARG	ALT	QTDE
P1	Porta externa de madeira maciça, de giro, completa	0,80	2,10	1

41 PLANTA BAIXA
Escala 1:50

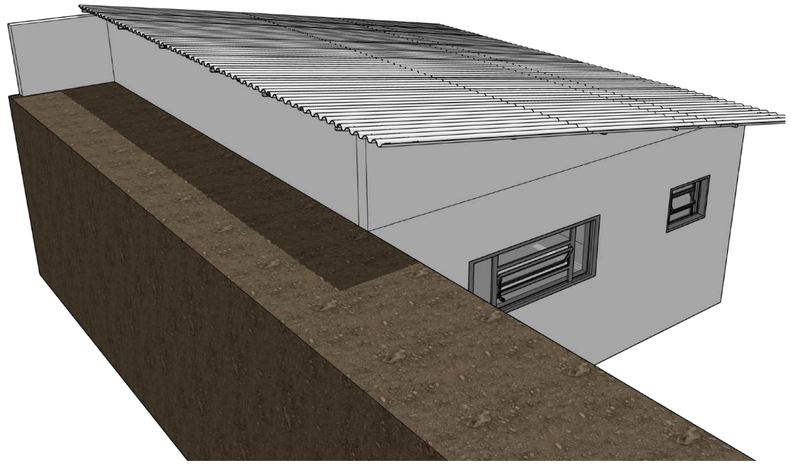

42 PERSPECTIVA
Sem Escala

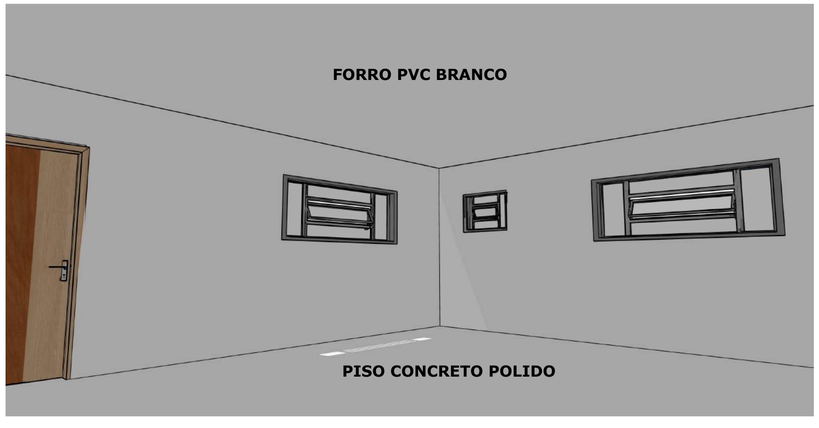

43 VISTA INTERNA
Sem escala

DETALHAMENTO SALA DE ARBITRAGEM

TÍTULO: Reforma do Estádio Municipal

OBRA: Reforma de banheiros e vestiários, recuperação do gramado do campo e arquibancadas do Estádio Municipal

END. DA OBRA: Rua Ernesto Ruthes de Mello, esquina com a Rua Argentir Vieira Cardozo - bairro centro - Lebon Régis/SC.

PROPRIETÁRIO: Prefeitura Municipal de Lebon Régis. CNPJ: 83.074.310/0001-88

AUTOR DO PROJETO: Cristyan Andrey Pierdoná
Arquiteto
CAU nº A309335-2

RESPONSÁVEL ORÇAMENTO: Helinton Fantin
Engenheiro Civil
CREA-SC 177464-1

ÁREAS / INFORMAÇÕES:

Área a construir: 175 m²
Área do terreno:

DESENHO: Cristyan Andrey Pierdoná

ESCALA: INDICADA

FORMATO: A1


DATA: 07-11-2025

CONTEÚDO
DETALHAMENTO SALA ARBITRAGEM


PRANCHA
25/26



44 VISTA FACHADA PRINCIPAL
Escala 1:50

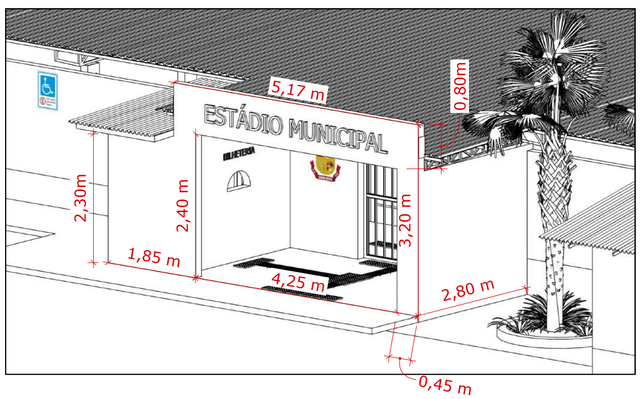

45 VISTA ISOMÉTRICA FACHADA 1
Escala 1:50

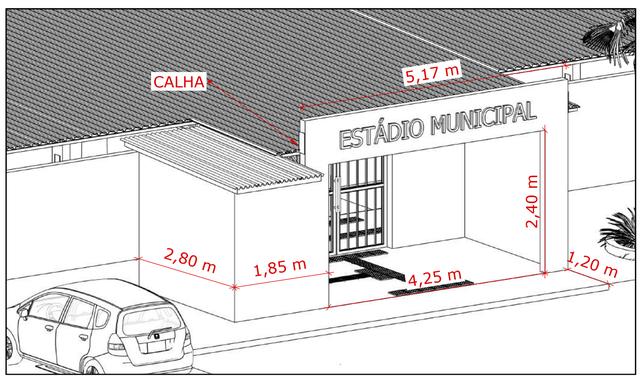

46 VISTA ISOMÉTRICA FACHADA 2
Escala 1:50



47 FACHADA ATUAL

DETALHAMENTO FACHADA

TÍTULO: Reforma do Estádio Municipal

OBRA: Reforma de banheiros e vestiários, recuperação do gramado do campo e arquibancadas do Estádio Municipal

END. DA OBRA: Rua Ernesto Ruthes de Mello, esquina com a Rua Argentir Vieira Cardozo - bairro centro - Lebon Régis/SC.

PROPRIETÁRIO: Prefeitura Municipal de Lebon Régis. CNPJ: 83.074.310/0001-88

AUTOR DO PROJETO: Cristyan Andrey Pierdoná
Arquiteto
CAU nº A309335-2

Documento assinado digitalmente
gov.br
CRISTYAN ANDREY PIERDONA
Data: 10/11/2025 09:59:52-0300
Verifique em https://validar.iti.gov.br

RESPONSÁVEL ORÇAMENTO: Helinton Fantin
Engenheiro Civil
CREA-SC 177464-1

Documento assinado digitalmente
gov.br
HELINTON FANTIN
Data: 10/11/2025 10:02:47-0300
Verifique em https://validar.iti.gov.br

ÁREAS / INFORMAÇÕES:

Área a construir: 175 m²
Área do terreno:

DESENHO: Cristyan Andrey Pierdoná

ESCALA: INDICADA

FORMATO: A1

DATA: 07-11-2025

CONTEÚDO
DETALHAMENTO FACHADA

PRANCHA
26/26

LEBON RÉGIS