


BIODIGESTOR 12000 L
CAIXA DE PASSAGEM
100mm
100mm
SEGUE PARA REDE E SISTEMA DE TRATAMENTO DE ESGOTO.
CAIXA DE PASSAGEM
100mm
SEGUE
VEM DA CAIXA DE AGUA EXISTENTE
Inalterado
Inalterado
25mm
32mm
100mm
4.0%
4.0%
4.0%

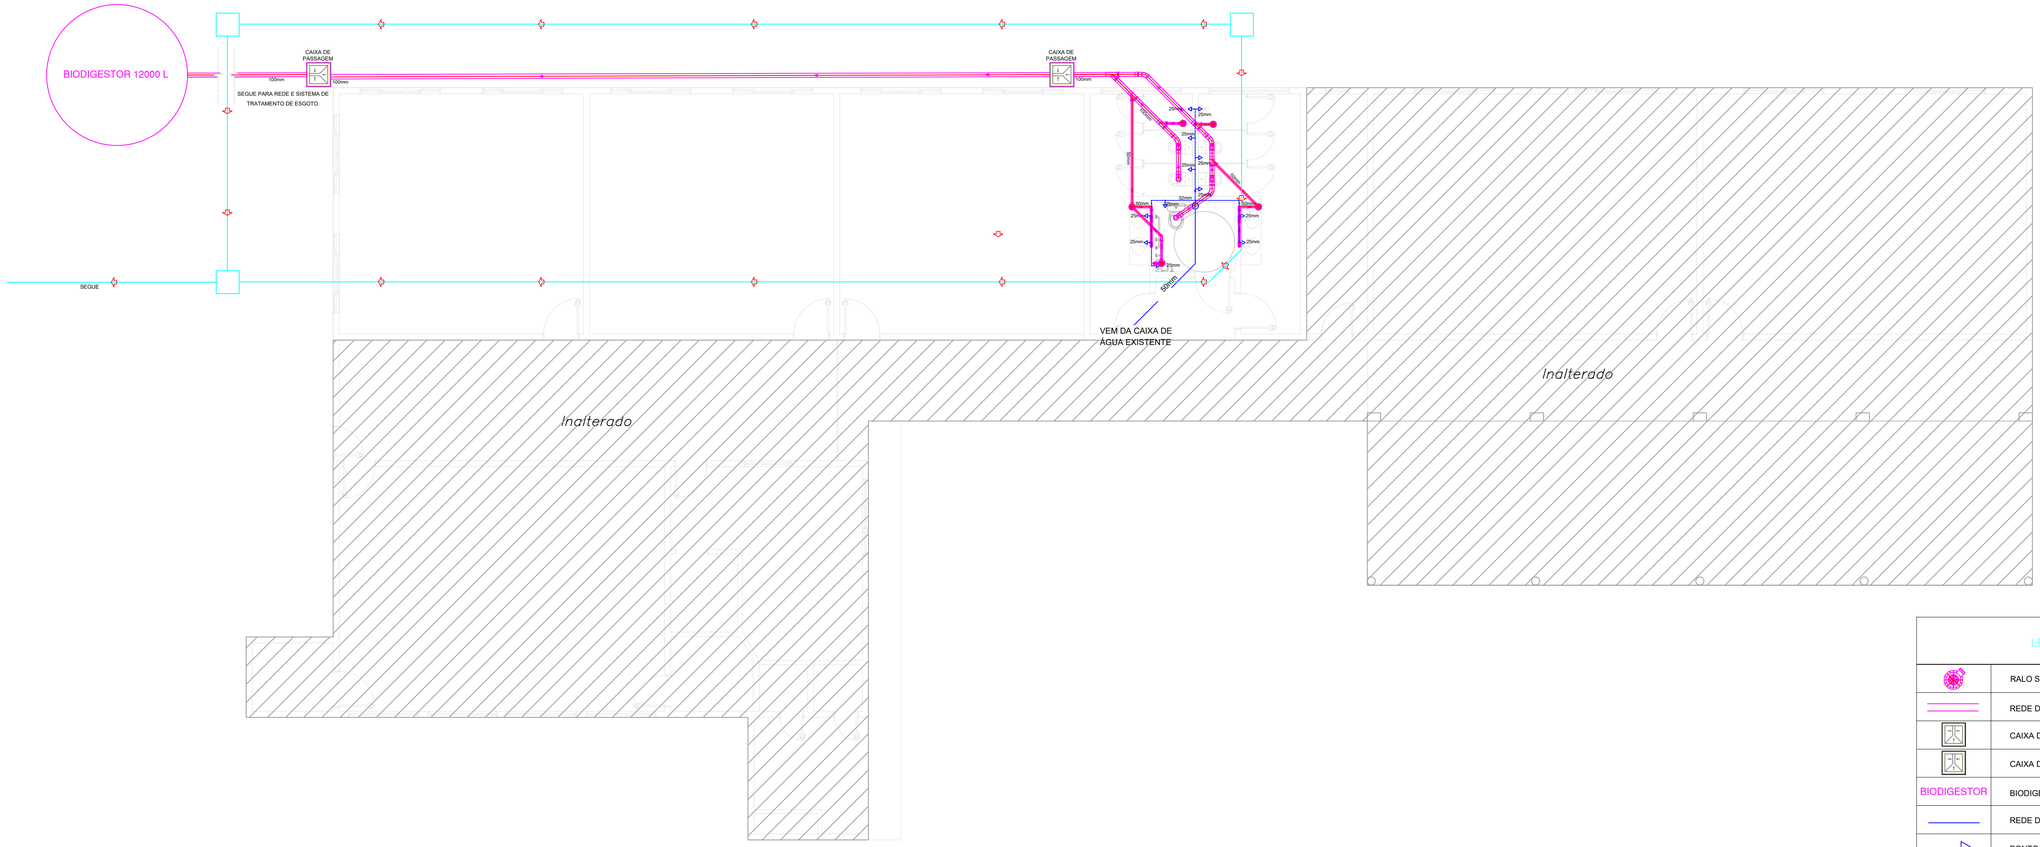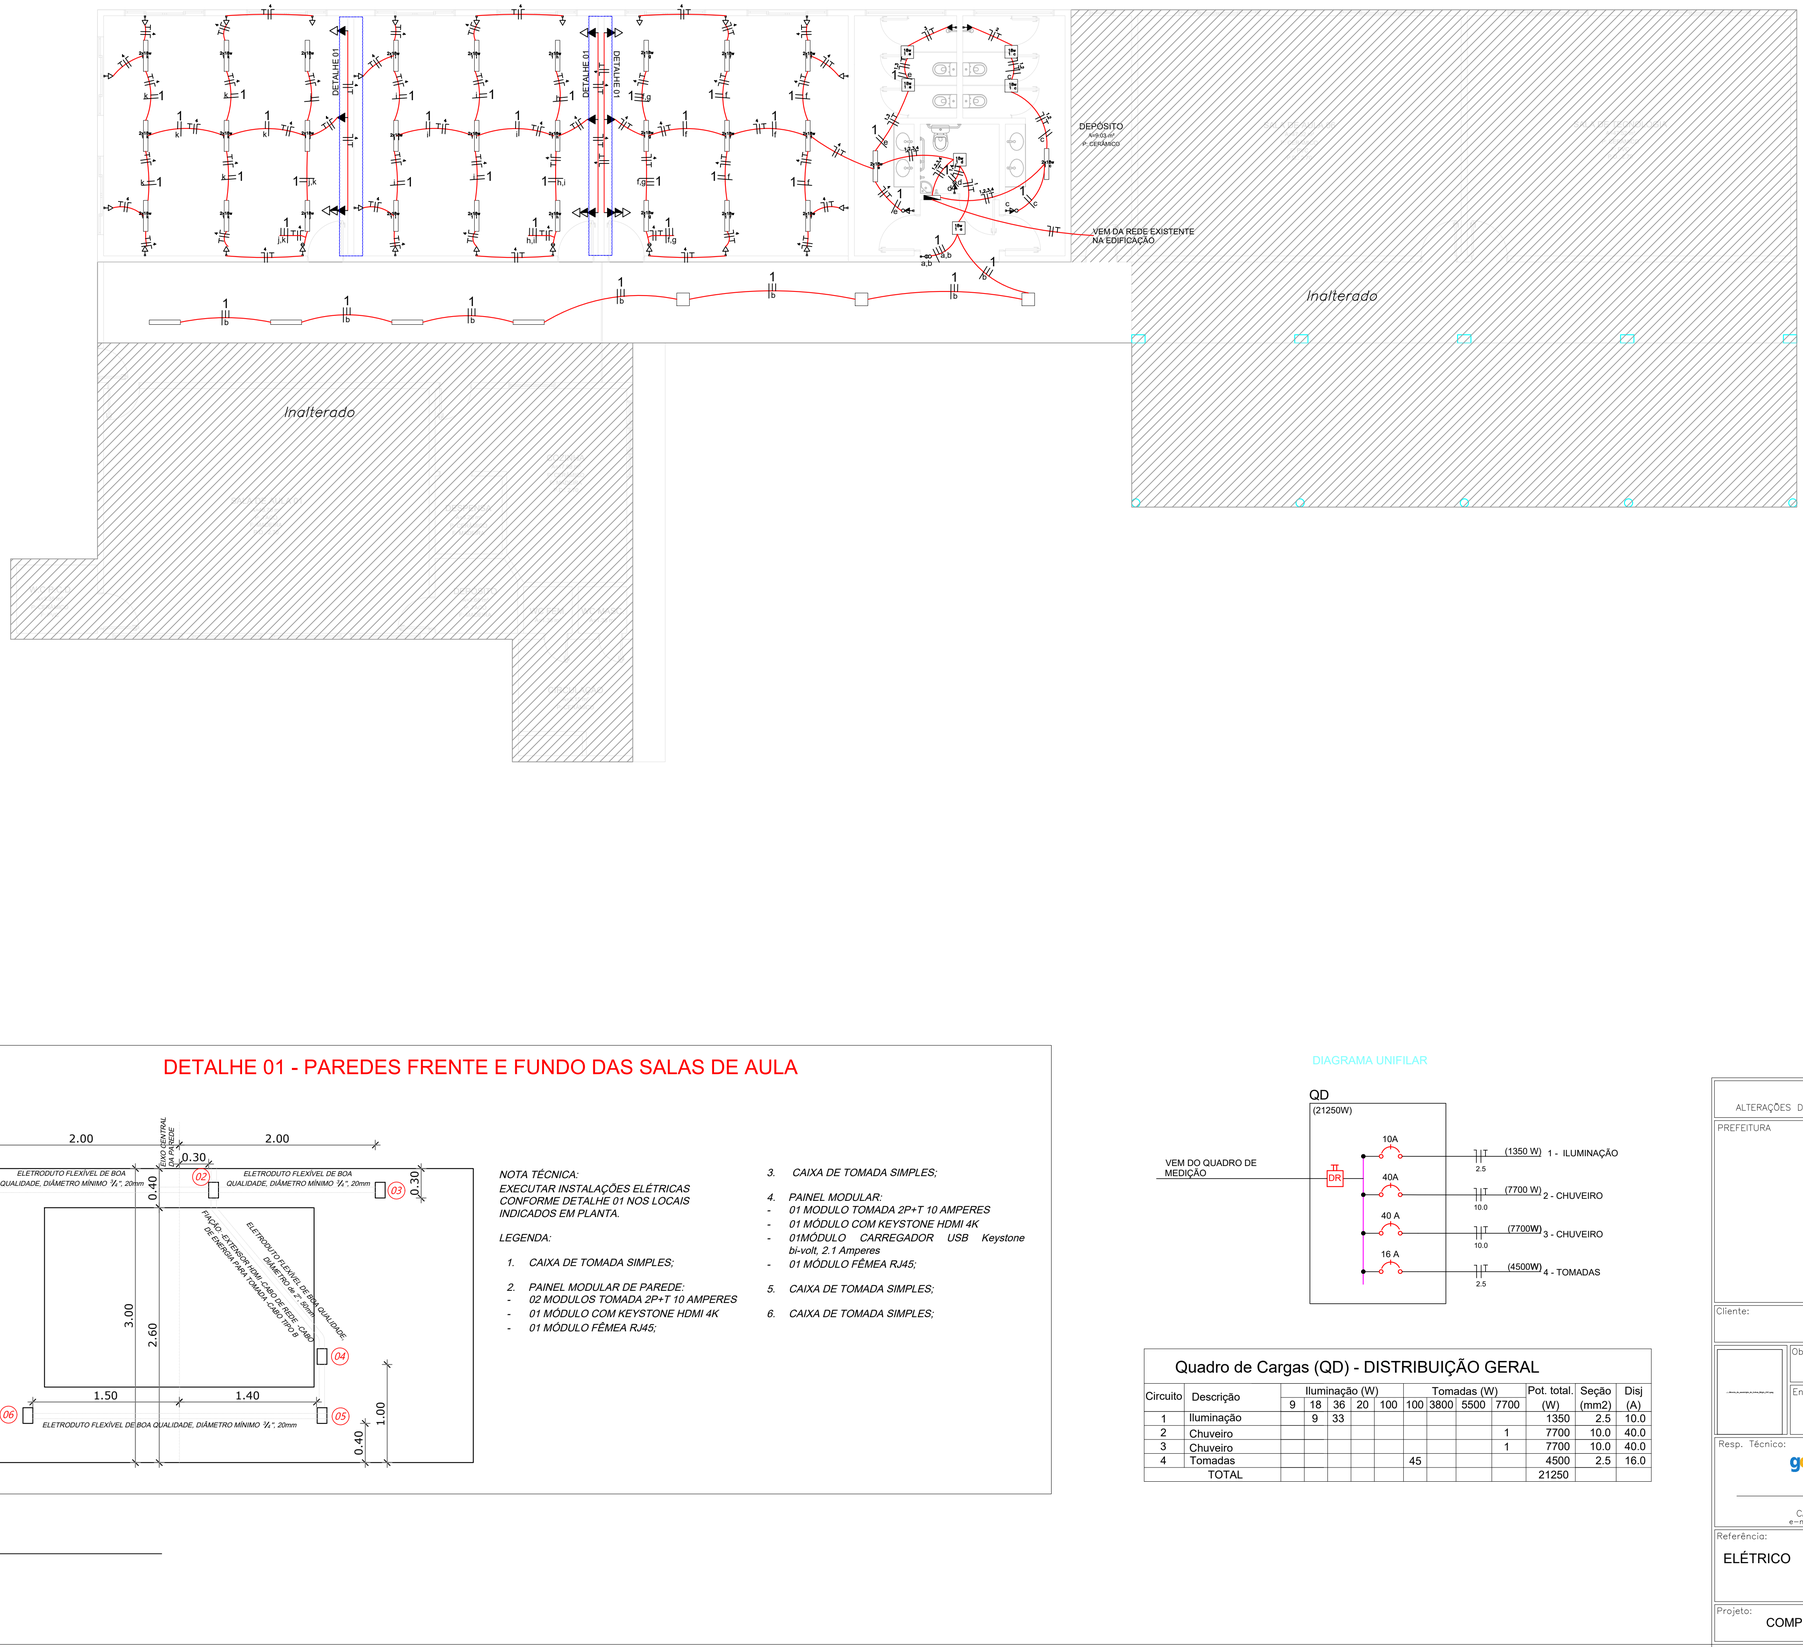

DETALHE 01 - PAREDES FRENTE E FUNDO DAS SALAS DE AULA

NOTA TÉCNICA:
EXECUTAR INSTALAÇÕES ELÉTRICAS CONFORME DETALHE 01 NOS LOCAIS INDICADOS EM PLANTA.

LEGENDA:

1. *CAIXA DE TOMADA SIMPLES;*
2. *PAINEL MODULAR DE PAREDE:*
   - *02 MODULOS TOMADA 2P+T 10 AMPERES*
   - *01 MÓDULO COM KEYSTONE HDMI 4K*
   - *01 MÓDULO FÊMEA RJ45;*
3. *CAIXA DE TOMADA SIMPLES;*
4. *PAINEL MODULAR:*
   - *01 MODULO TOMADA 2P+T 10 AMPERES*
   - *01 MÓDULO COM KEYSTONE HDMI 4K*
   - *01MÓDULO CARREGADOR USB Keystone bi-volt, 2.1 Amperes*
   - *01 MÓDULO FÊMEA RJ45;*
5. *CAIXA DE TOMADA SIMPLES;*
6. *CAIXA DE TOMADA SIMPLES;*

ELÉTRICO
ESC. 1:50

LEGENDA

- Interruptor 1 tecla simples - 1,10m do piso
- Interruptor 2 teclas simples - 1,10m do piso
- Tomada alta 2P+T a 2,00m do piso
- Tomada média 2P+T a 1,10m do piso
- Tomada baixa 2P+T a 0,30m do piso
- Lampadas de led
- Lampadas de led 2x18 w
- Plafon de led 18 w
- Quadro de distribuição
- Condutores: Neutro - Fase - Retorno - Terra

DIAGRAMA UNIFILAR

Quadro de Cargas (QD) - DISTRIBUIÇÃO GERAL

Circuito	Descrição	Iluminação (W)					Tomadas (W)				Pot. total. (W)	Seção (mm2)	Disj (A)
		9	18	36	20	100	100	3800	5500	7700			
1	Iluminação		9	33							1350	2.5	10.0
2	Chuveiro									1	7700	10.0	40.0
3	Chuveiro									1	7700	10.0	40.0
4	Tomadas						45				4500	2.5	16.0
	TOTAL										21250		

DIREITOS AUTORAIS RESERVADOS
ALTERAÇÕES DO PROJETO SOMENTE PODERÃO SER EFETUADAS MEDIANTE AUTORIZAÇÃO DO PROJETISTA

PREFEITURA

SAÚDE PÚBLICA

Cliente:
PREFEITURA MUNICIPAL DE LEBON RÉGIS
CNPJ: 83.074.310/0001-88

Obra:
REFORMA – E.M.N. LINHA VITÓRIA

Endereço:
Assentamento Linha Vitória

Resp. Técnico:
gov.br Documento assinado digitalmente
LILIAN LENZ
Data: 18/12/2025 09:10:56-0300
Verifique em https://validar.iti.gov.br
LILIAN LENZ
CAU/SC A 309251-8
e-mail: lilian-lenz@hmail.com

Proprietário:
PREFEITO MUNICIPAL
MARCELO SPAUTZ

Referência:
ELÉTRICO

Área:
191,62 m²


Folha nº.:
03

Projeto:
COMPLEMENTAR


Data:
DEZ/2025

Escala:
INDICADA

Total de Folhas:
03/04

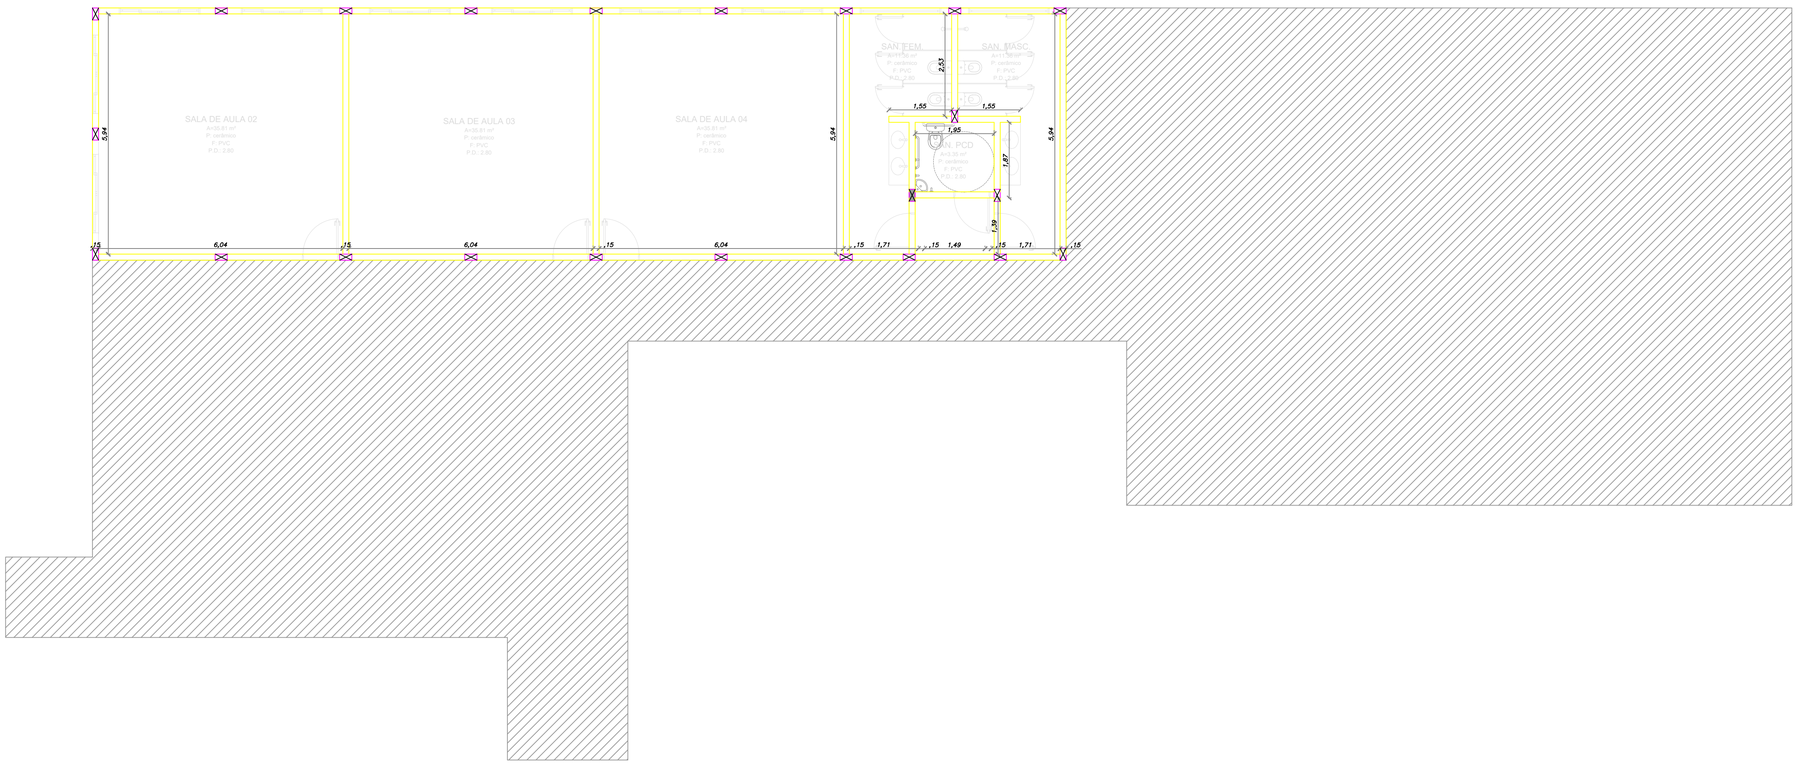

SAPATAS - P1 ATÉ P23

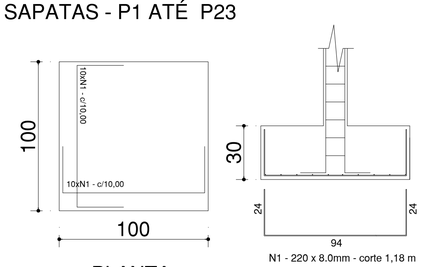


N1 - 220 x 8.0mm - corte 1,18 m

Ferragem Sapatas (8mm) 9,32kg por un
Total: 93,22 kg

Concreto 0,30m³ por un
Total: 3,00m³

PILARES

FORMAS - VIGAS COBERTURA
ESC. 1:75

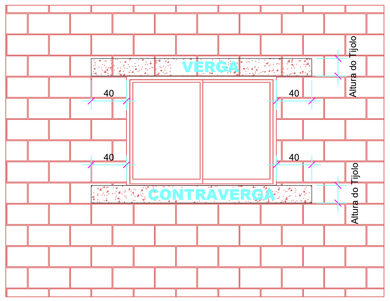


VERGA E CONTRAVERGA
SEM ESCALA


Para aberturas com largura igual ou maior que 150cm:
- Verga: Viga de concreto armado com 4 Ø 6.3mm
- Contraverga: Viga de concreto armado com 4 Ø 8.0mm

Para aberturas com largura entre 100cm e 150cm:
- Verga: Argamassa com 2 Ø 6.3mm
- Contraverga: Concreto com 2 Ø 6.3mm inferior

Para aberturas com largura menor que 100cm:
- Verga: Argamassa com 2 Ø 6.3mm
- Contraverga: não necessária

Executar verga em todas as portas, inclusive nas que serão substituidas na reforma.

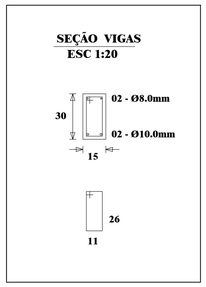

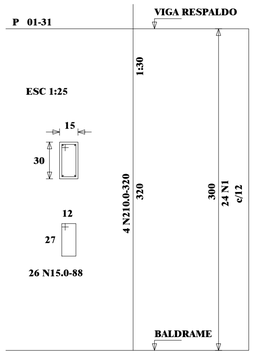

LEGENDA	
	PILAR QUE NASCE
	PILAR QUE PASSA
	PILAR QUE MORRE

OBSERVAÇÕES
1) CONCRETO fck=30MPa – MÍNIMO
2) NÃO ADICIONAR ÁGUA AO CONCRETO USINADO
3) OCORRENDO DIVERGÊNCIAS ENTRE ESCALA E COTAS, PREVALECEM AS ÚLTIMAS

DIREITOS AUTORAIS RESERVADOS
ALTERAÇÕES DO PROJETO SOMENTE PODERÃO SER EFETUADAS MEDIANTE AUTORIZAÇÃO DO PROJETISTA

PREFEITURA | SAÚDE PÚBLICA

Cliente: PREFEITURA MUNICIPAL DE LEBON RÉGIS
CNPJ: 83.074.310/0001-88

Obra: REFORMA – E.M.N. LINHA VITÓRIA

Endereço: Assentamento Linha Vitória

Resp. Técnico:
gov.br Documento assinado digitalmente
LILIAN LENZ
Data: 18/12/2025 09:10:56-0300
Verifique em https://validar.iti.gov.br

LILIAN LENZ
CAU/SC A 309251-8
e-mail: lilian-lenz@hmail.com

Proprietário:
PREFEITO MUNICIPAL
MARCELO SPAUTZ

Referência: ESTRUTURAL
FORMAS COBERTURA

Área: 191,62 m²


Folha nº.: 02

Projeto: COMPLEMENTAR

Data: DEZ/2025


Escala: INDICADA

Total de Folhas: 02/04

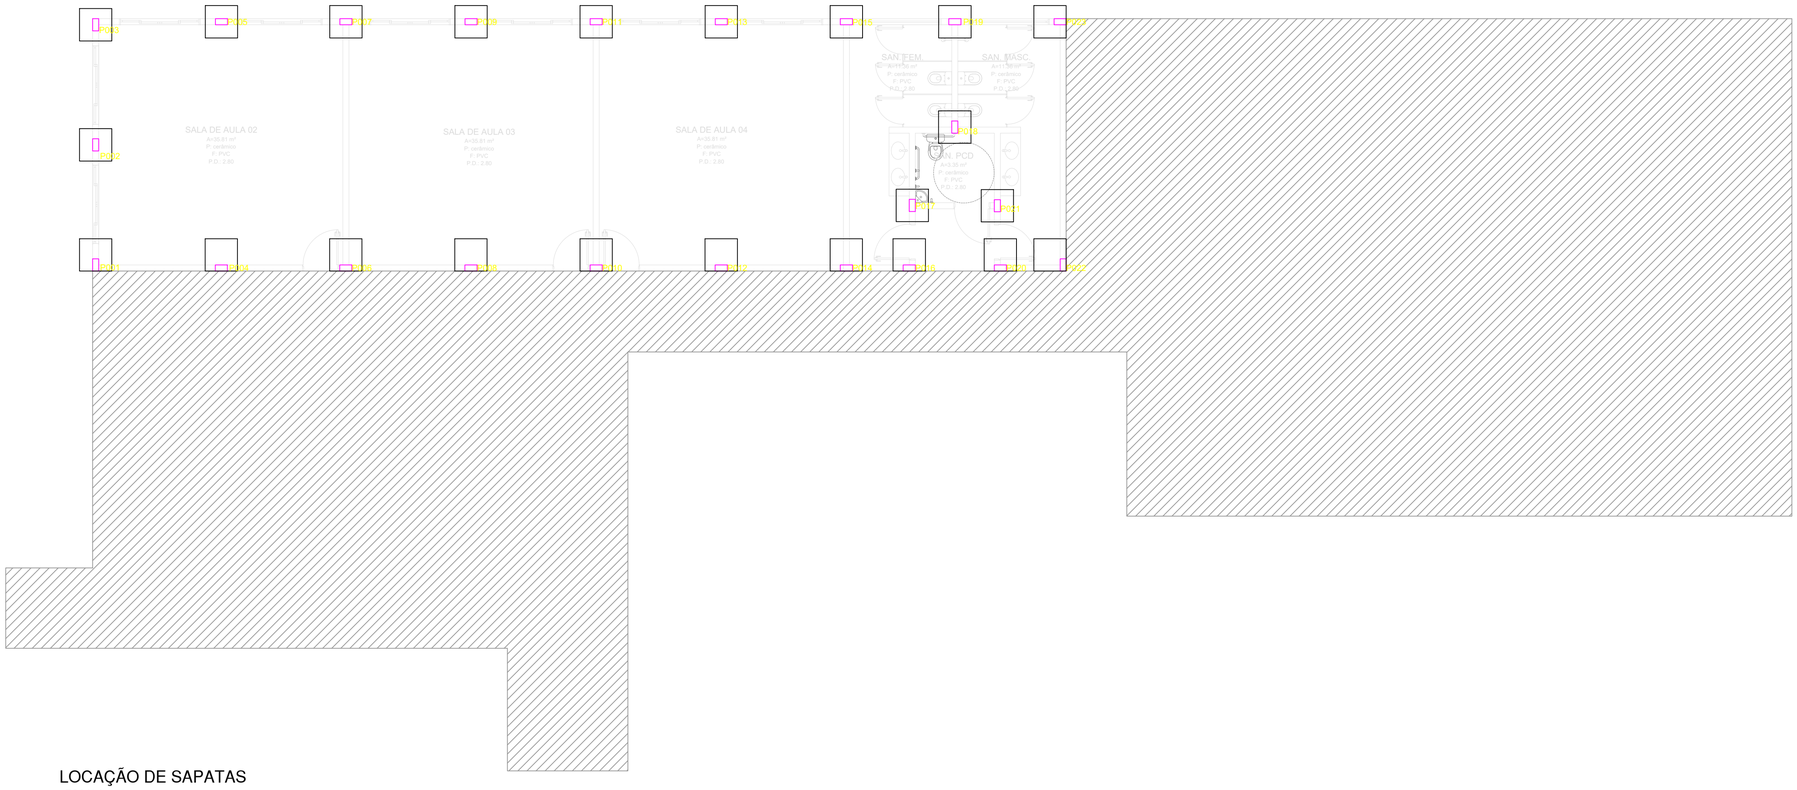

LOCAÇÃO DE SAPATAS


ESCALA 1/75

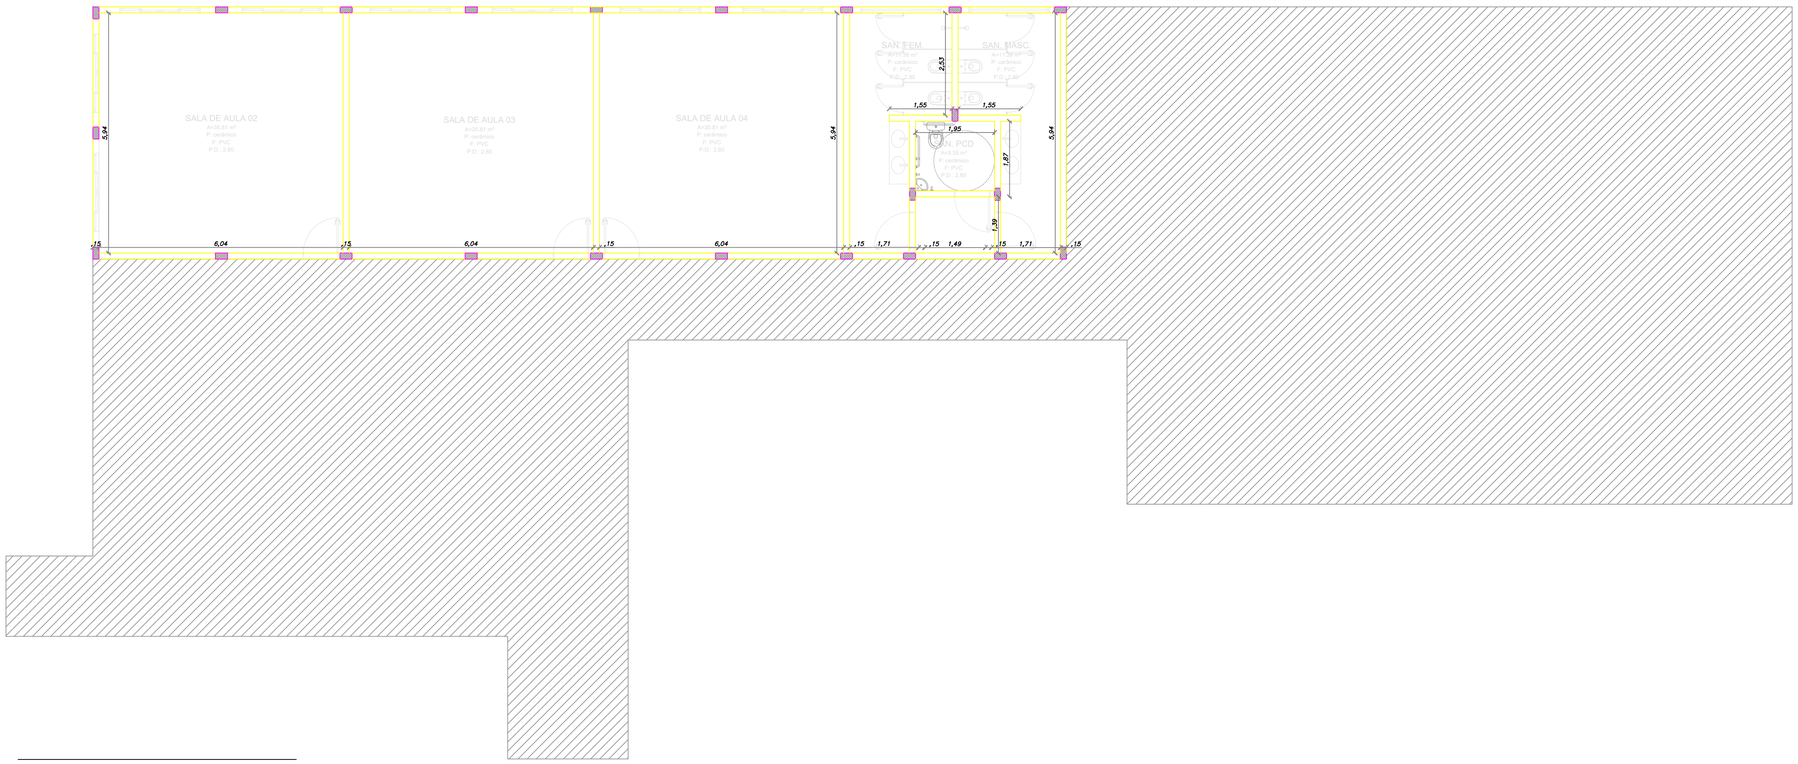

VIGAS BALDRAME

ESC. 1:75

SAPATAS - P1 ATÉ P23

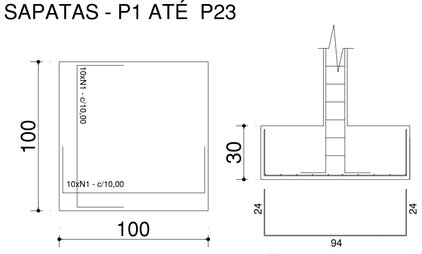

PLANTA


CORTE

N1 - 220 x 8.0mm - corte 1,18 m


Ferragem Sapatas (8mm) 9,32kg por un
Total: 93,22 kg

Concreto 0,30m³ por un
Total: 3,00m³

PILARES

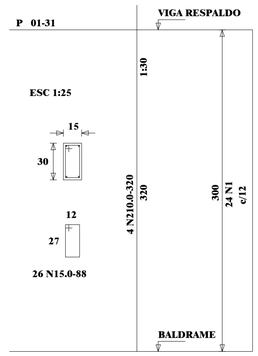

SEÇÃO VIGAS
ESC 1:20

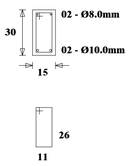

LEGENDA

	PILAR QUE NASCE
	PILAR QUE PASSA
	PILAR QUE MORRE

OBSERVAÇÕES

1) CONCRETO fck=30MPa – MÍNIMO
2) NÃO ADICIONAR ÁGUA AO CONCRETO USINADO
3) OCORRENDO DIVERGÊNCIAS ENTRE ESCALA E COTAS, PREVALECEM AS ÚLTIMAS

DIREITOS AUTORAIS RESERVADOS
ALTERAÇÕES DO PROJETO SOMENTE PODERÃO SER EFETUADAS MEDIANTE AUTORIZAÇÃO DO PROJETISTA

PREFEITURA

SAÚDE PÚBLICA

Cliente: PREFEITURA MUNICIPAL DE LEBON RÉGIS
CNPJ: 83.074.310/0001-88

Obra: REFORMA – E.M.N. LINHA VITÓRIA

Endereço: Assentamento Linha Vitória

Resp. Técnico: Documento assinado digitalmente gov.br LILIAN LENZ Data: 18/12/2025 09:10:56-0300 Verifique em https://validar.iti.gov.br
LILIAN LENZ
CAU/SC A 309251-8
e-mail: lilian-lenz@hmail.com

Proprietário:
PREFEITO MUNICIPAL
MARCELO SPAUTZ

Referência: ESTRUTURAL
FORMAS BALDRAME
SAPATAS E PILARES

Área: 191,62 m²


Folha nº.: 01

Projeto: COMPLEMENTAR


Data: DEZ/2025

Escala: INDICADA


Total de Folhas: 01/04

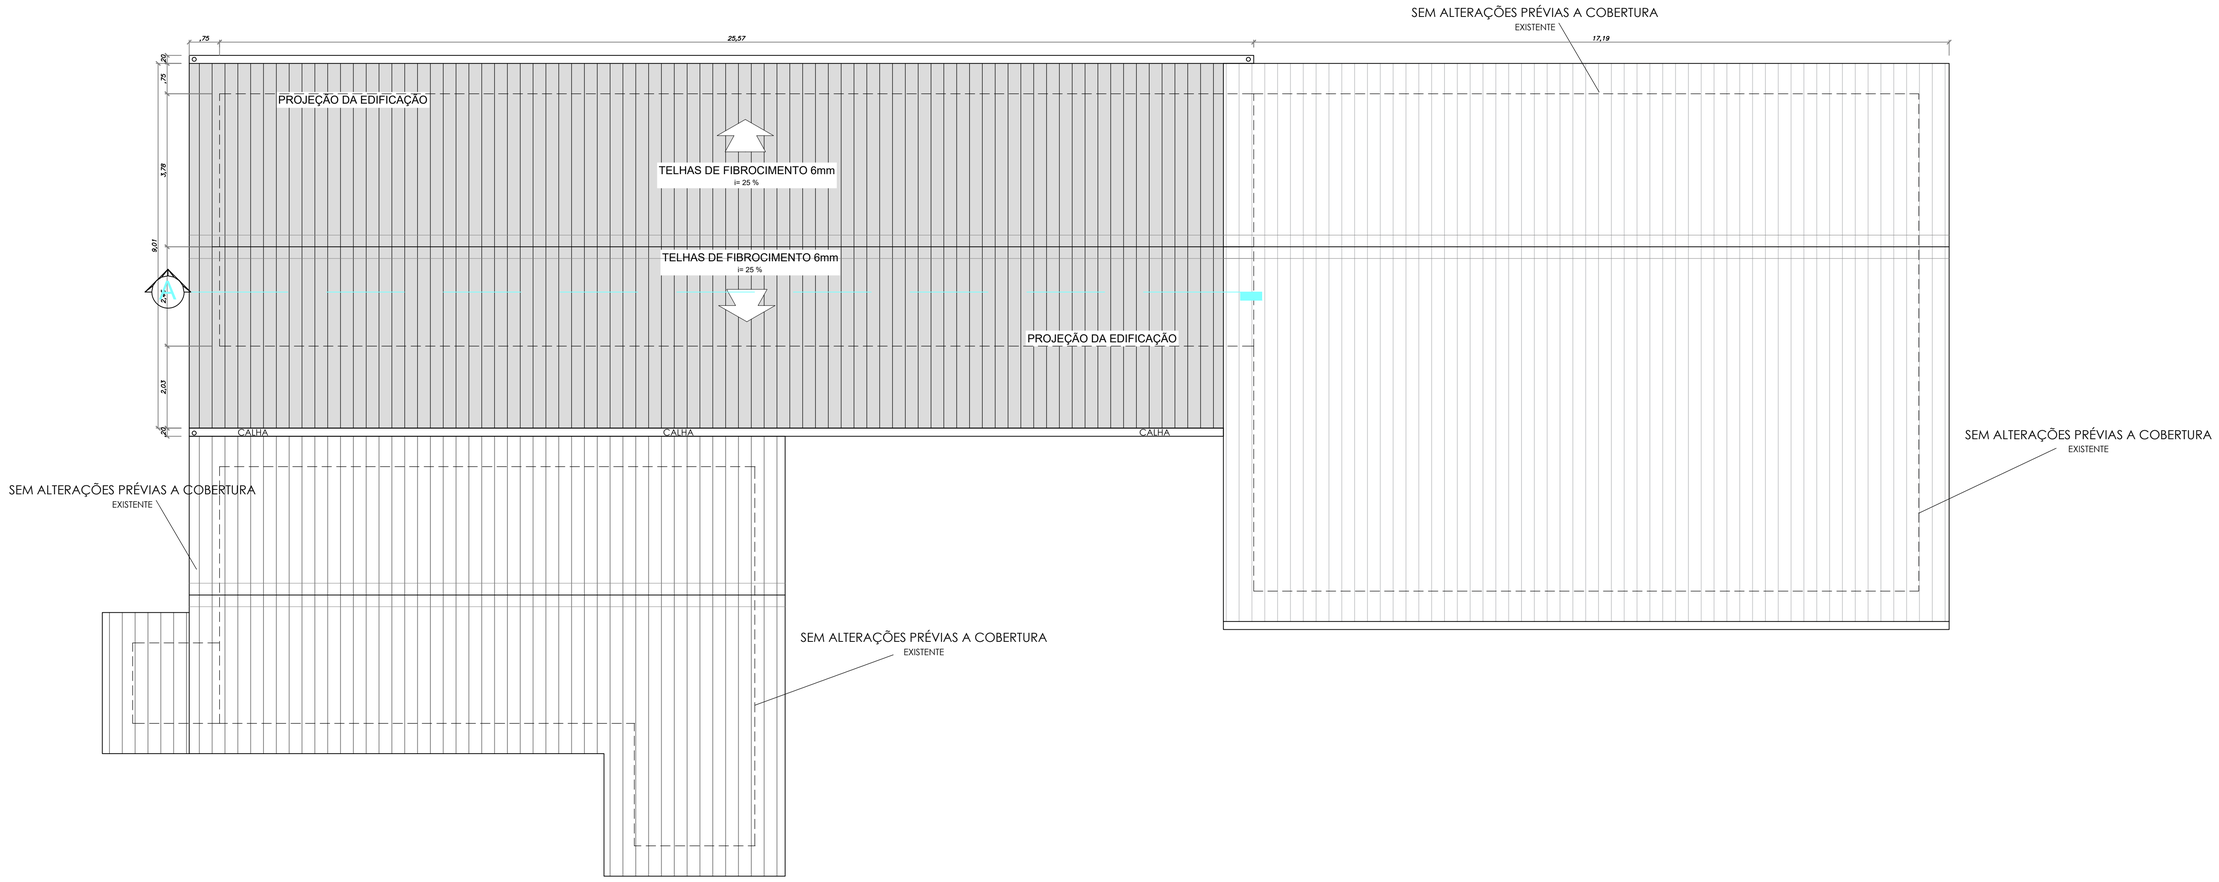

COBERTURA
ESC. 1:75

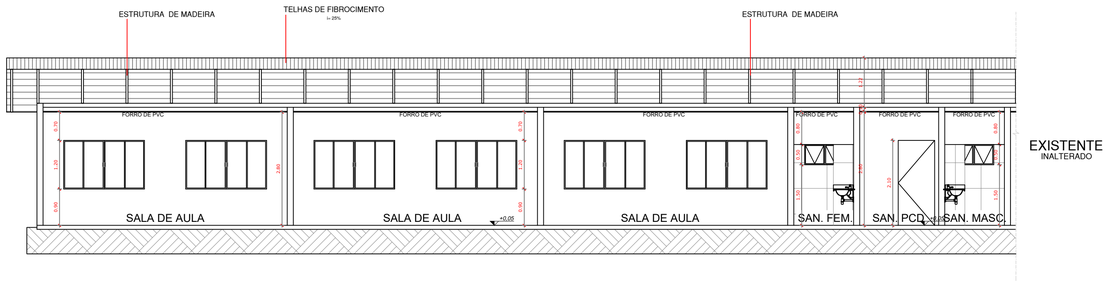

CORTE A
ESCALA 1/75

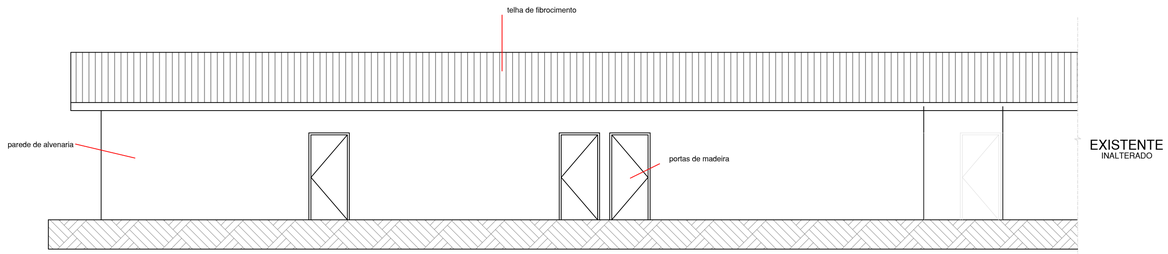

FACHADA
ESCALA 1/75

DIREITOS AUTORAIS RESERVADOS
ALTERAÇÕES DO PROJETO SOMENTE PODERÃO SER EFETUADAS MEDIANTE AUTORIZAÇÃO DO PROJETISTA

PREFEITURA

SAÚDE PÚBLICA

Cliente:
PREFEITURA MUNICIPAL DE LEBON RÉGIS
CNPJ: 83.074.310/0001-88

Obra:
REFORMA – E.M.N. LINHA VITÓRIA

Endereço:
Assentamento Linha Vitória

Resp. Técnico:
Documento assinado digitalmente
gov.br
LILIAN LENZ
Data: 18/12/2025 09:10:56-0300
Verifique em https://validar.iti.gov.br
LILIAN LENZ
CAU/SC A 309251-8
e-mail: lilian-lenz@hmail.com

Proprietário:
PREFEITO MUNICIPAL
MARCELO SPAUTZ

Referência:
PLANTA DE COBERTURA
CORTE A
FACHADA

Área:
191,62 m²


Folha nº.:
04

Projeto:
ARQUITETÔNICO

Data:
DEZ/2025

Escala:
INDICADA

Total de Folhas:
04/04

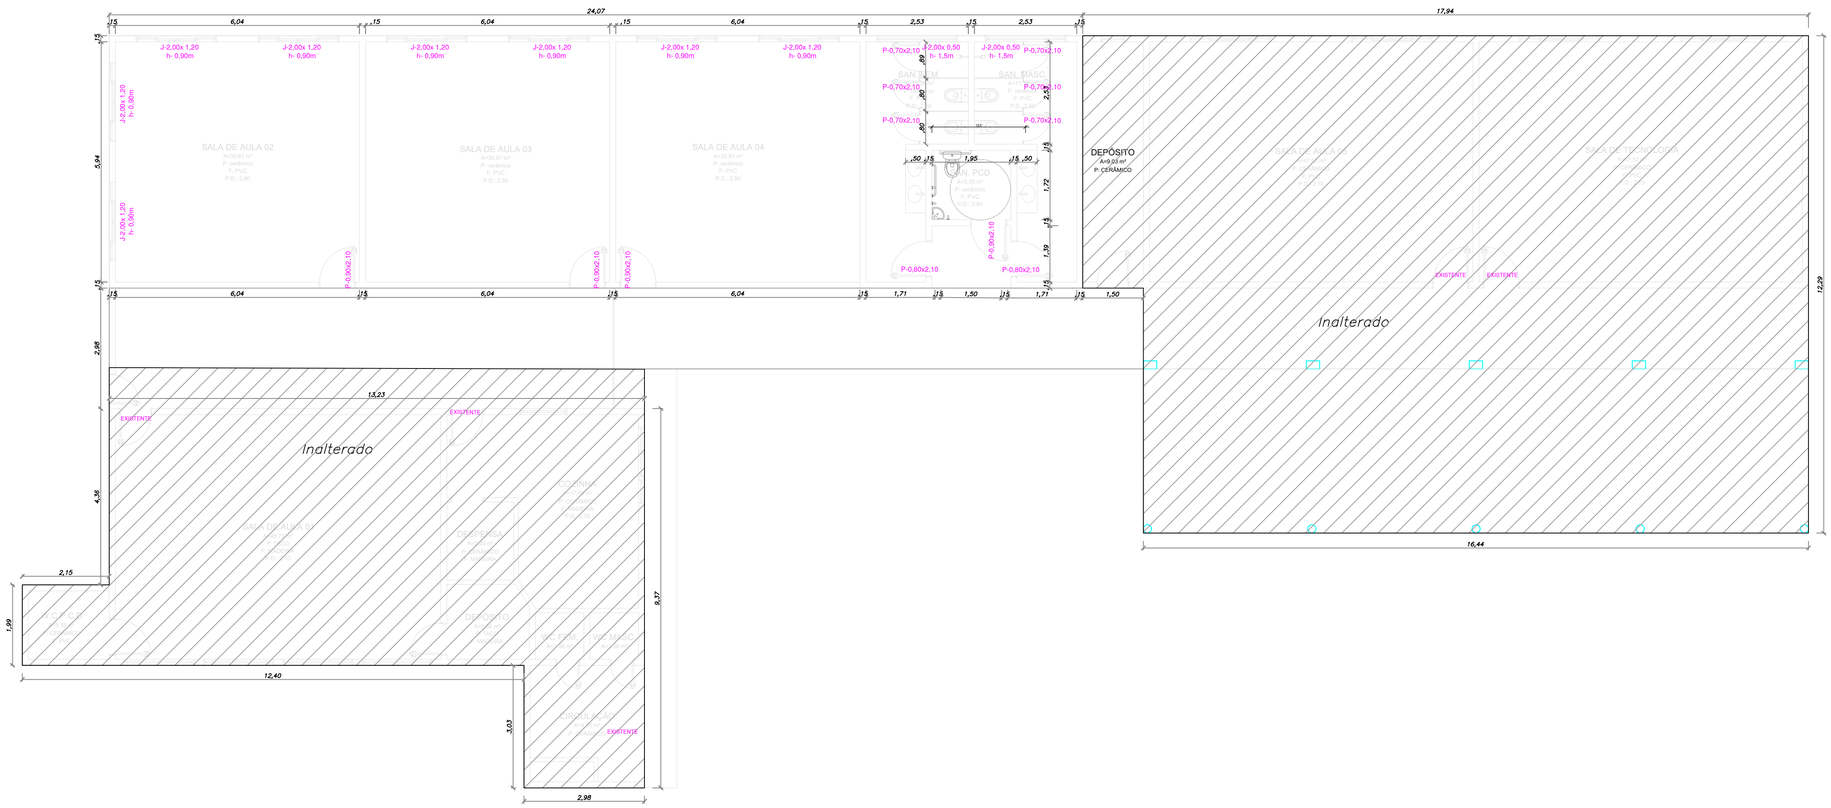


PLANTA BAIXA

ESCALA 1/75


ÁREA A REFORMAR - 213,52 m²

ÁREA A AMPLIAR - 319,44 m²


DETALHAMENTOS - EXECUÇÃO BANHEIROS P.C.D.

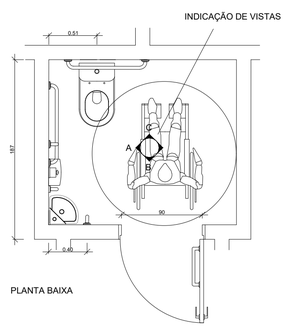


PLANTA BAIXA

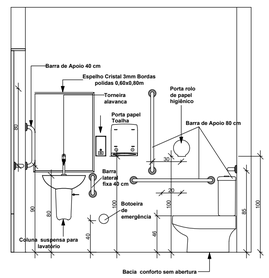

ELEVAÇÃO 'A'

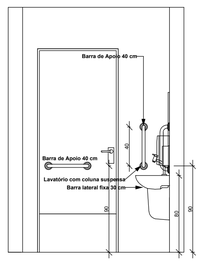

ELEVAÇÃO 'B'

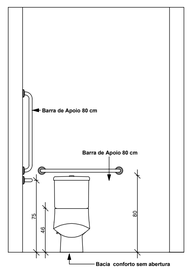

ELEVAÇÃO 'C'

DIREITOS AUTORAIS RESERVADOS
ALTERAÇÕES DO PROJETO SOMENTE PODERÃO SER EFETUADAS MEDIANTE AUTORIZAÇÃO DO PROJETISTA

PREFEITURA

SAÚDE PÚBLICA

Cliente:
PREFEITURA MUNICIPAL DE LEBON RÉGIS
CNPJ: 83.074.310/0001-88

Obra:
REFORMA – E.M.N. LINHA VITÓRIA

Endereço:
Assentamento Linha Vitória

Resp. Técnico:
gov.br Documento assinado digitalmente
LILIAN LENZ
Data: 18/12/2025 08:58:35-0300
Verifique em https://validar.iti.gov.br
LILIAN LENZ
CAU/SC A 309251-8
e-mail: lilian-lenz@hmail.com

Proprietário:
PREFEITO MUNICIPAL
MARCELO SPAUTZ

Referência:
PLANTA BAIXA

Área
191,62 m²


Folha nº.:
03

Projeto:
ARQUITETÔNICO

Data:
DEZ/2025

Escala:
INDICADA

Total de Folhas:
03/04

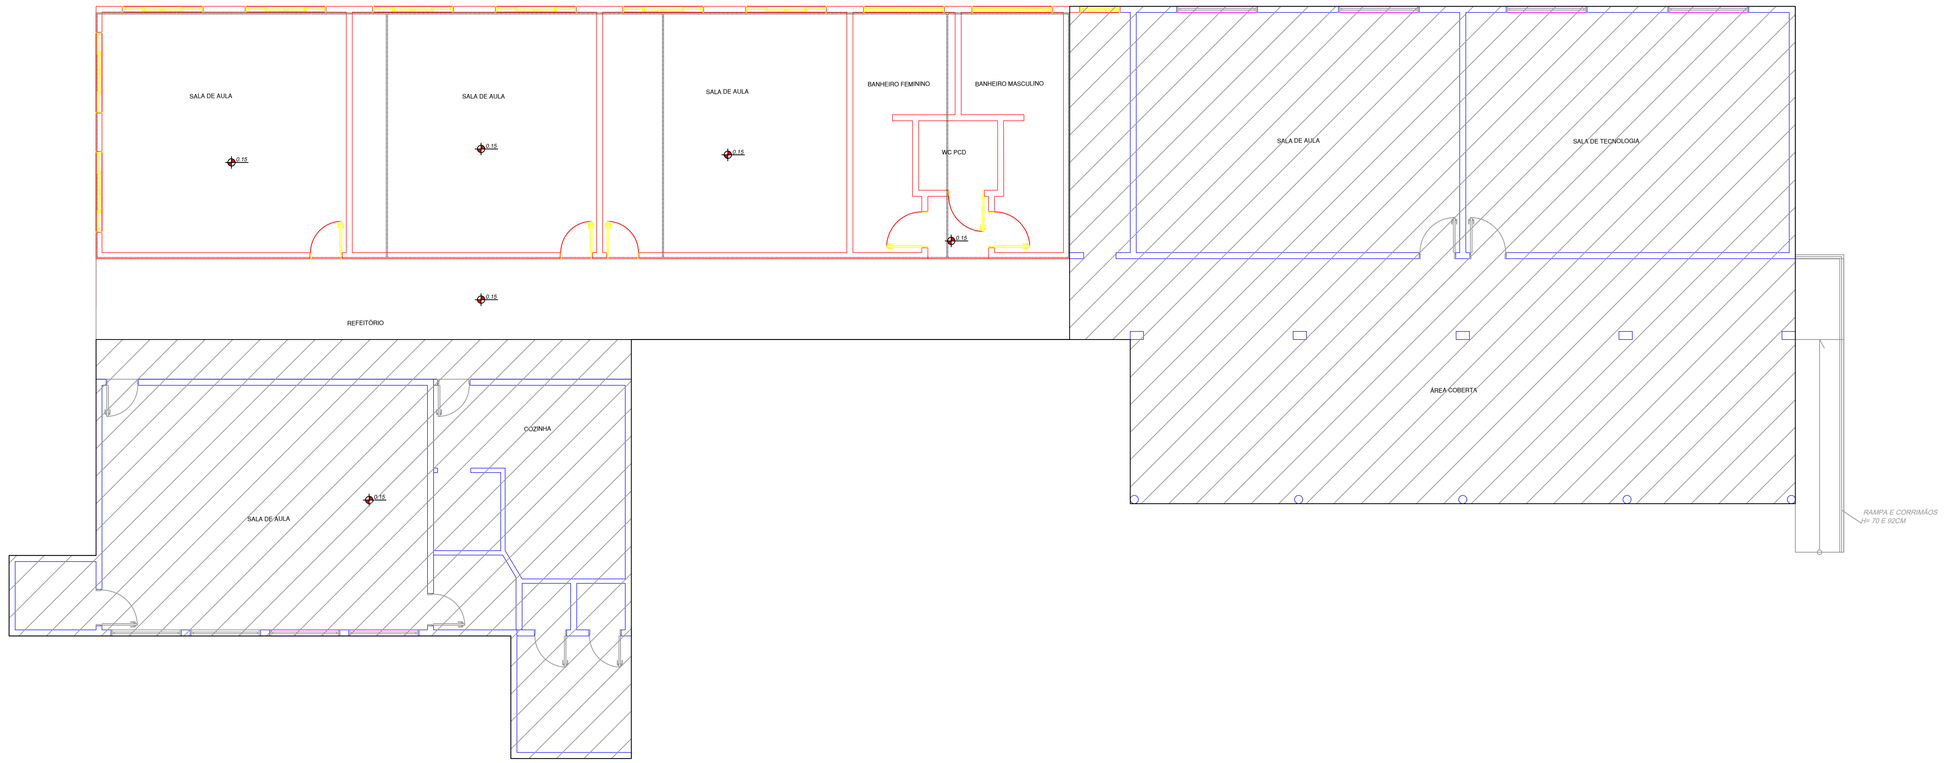

LEGENDA DE PAREDES

- A DEMOLIR
- EXISTENTE INALTERADO
- A CONSTRUIR OU RENOVAR

NOTAS TÉCNICAS:
- NIVELAR PISO, ELIMINAR DEGRAUS NOS ACESSOS
- AJUSTAR COBERTURA CONFORME NECESSÁRIO

PLANTA BAIXA DE REFORMA

ESCALA 1/75
ÁREA A REFORMAR - 213,52m²
ÁREA EXISTENTE INALTERADA - 270,51m²
A AMPLIAR NO BLOCO - 11,52m²

ESTATÍSTICAS

ÁREA A REFORMAR	150,25m²	EXISTENTE
ÁREA EXISTENTE INALTERADA	380,88m²	EXISTENTE
ÁREA ACESSO E PÁTIO COBERTO	184,63m²	EXISTENTE
ÁREA DE PROJEÇÃO TOTAL	734,72m²	
ÁREA TOTAL CONSTRUÍDA	715,76m²	

TOTAL A REFORMAR
(demolir e reconstruir)
150,25

DIREITOS AUTORAIS RESERVADOS
ALTERAÇÕES DO PROJETO SOMENTE PODERÃO SER EFETUADAS MEDIANTE AUTORIZAÇÃO DO PROJETISTA

PREFEITURA

SAÚDE PÚBLICA

Cliente:
PREFEITURA MUNICIPAL DE LEBON RÉGIS
CNPJ: 83.074.310/0001-88

Obra:
REFORMA – E.M.N. LINHA VITÓRIA

Endereço:
Assentamento Linha Vitória

Resp. Técnico:
gov.br Documento assinado digitalmente
LILIAN LENZ
Data: 18/12/2025 08:58:35-0300
Verifique em https://validar.iti.gov.br

LILIAN LENZ
CAU/SC A 309251-8
e-mail: lilian-lenz@hmail.com

Proprietário:
PREFEITO MUNICIPAL
MARCELO SPAUTZ

Referência:
PLANTA DE REFORMA

Área:
191,62 m²

Folha nº.:
02

Projeto:
ARQUITETÔNICO

Data:
DEZ/2025

Escala:
INDICADA

Total de Folhas:
02/04



SITUAÇÃO/LOCALIZAÇÃO
ESCALA 1/200

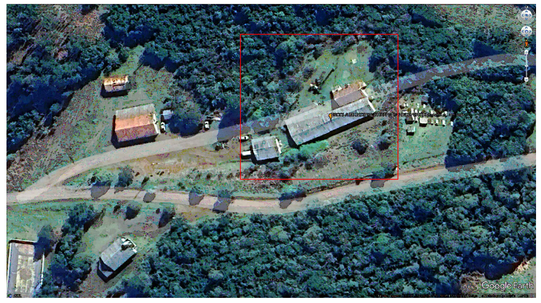


IMAGEM DE REFERÊNCIA - GEOLOCALIZADA
COORDENADAS - 27° 2'31.24"S E 50°41'16.58"O

DIREITOS AUTORAIS RESERVADOS
ALTERAÇÕES DO PROJETO SOMENTE PODERÃO SER EFETUADAS MEDIANTE AUTORIZAÇÃO DO PROJETISTA

PREFEITURA

SAÚDE PÚBLICA

Cliente: PREFEITURA MUNICIPAL DE LEBON RÉGIS
CNPJ: 83.074.310/0001-88

Obra: REFORMA – E.M.N. LINHA VITÓRIA

Endereço: Assentamento Linha Vitória

Resp. Técnico:
gov.br Documento assinado digitalmente
LILIAN LENZ
Data: 18/12/2025 08:58:35-0300
Verifique em https://validar.iti.gov.br

LILIAN LENZ
CAU/SC A 309251-8
e-mail: lilian-lenz@hmail.com

Proprietário:

PREFEITO MUNICIPAL
MARCELO SPAUTZ

Referência: SITUAÇÃO / LOCALIZAÇÃO

Área:

Folha nº.: 01

Projeto: ARQUITETÔNICO

Data:

Escala: INDICADA

Total de Folhas: 01/04