
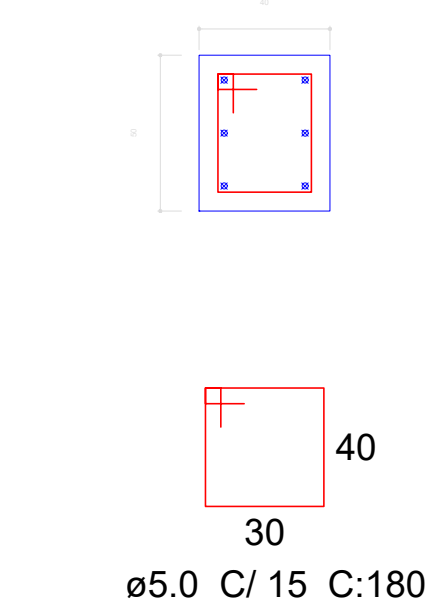



6 PILARES POR CABECEIRA
40 X 50 CM

APOIA A PONTE

ESC 1:20

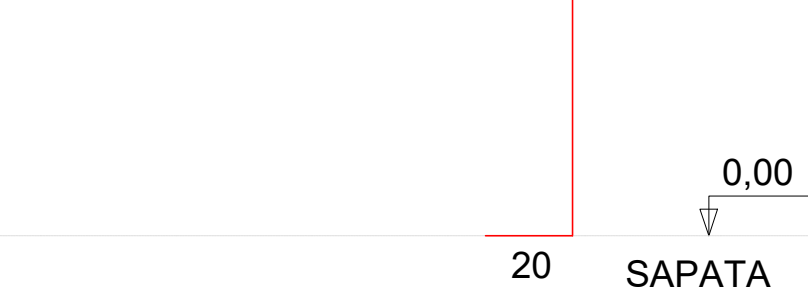

Corte A
Escala 1:20

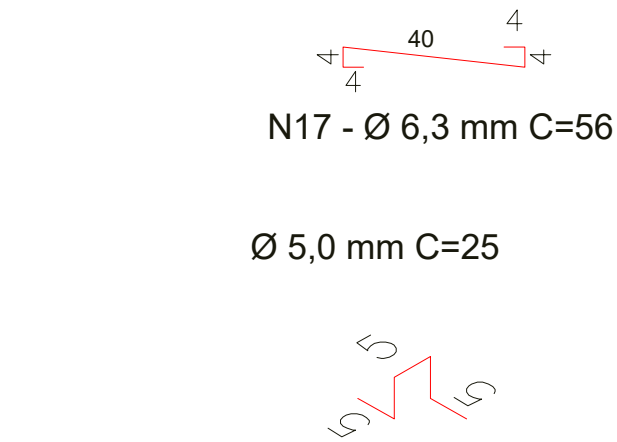

Deverá ser utilizado caranguejos com 5 cm de altura para garantir a espessura de cobrimento do concreto. Estão contabilizadas 144 peças (mínimo) para as duas cabeceiras distribuídas a cada 1 metro de distância amarradas na própria armadura.

Eng. Civil TITO HURBEM DE MELO-8248516091 Tito Hurbem de Melo ENG. CIVIL CREA SC 071072 - 2	Assinado digitalmente por TITO HURBEM DE MELO-8248516091 MDF: C=BR, CH=CP-Brasil, CN=Certificado Digital PF A3, O=Hurbem de Melo, OU=01015725000116, CN=AC-SignatID Módulo: CH-TITO HURBEM DE MELO-8248516091 Data: 2022.07.21 14:50:14 -03'00' Data de validade: 2027.07.21 14:50:14 -03'00'	Topógrafo MARCELO SPAUTZ-93856857915 Marcelo Spautz Prefeito Municipal
Cliente: PREFEITURA MUNICIPAL DE LEBON RÉGIS		
Obra: CABECEIRA DE PONTE EM CONCRETO	Projeto: PROJETO	
Escala: SEM ESC.	Cidade/UF: LEBON RÉGIS	Data: JUNHO/2025
Endereço: ESTRADA GERAL - INTERIOR ACESSO A COMUNIDADE DA BARRA	Área: 5,0 X 8,0 m	Folha n.º: P - 02
Referência: LOCALIZAÇÃO - CABECEIRA PONTE E DETAHES PONTE - KIT DEFESA CIVIL	ENG. HELITON	Total de Folhas: 02

