EIXOS ESTRATÉGICOS - ESTRADA PRINCIPAL




EIXOS ESTRATÉGICOS - ESTRADA SECUNDÁRIA






CORTE VIÁRIO - ARTERIAL

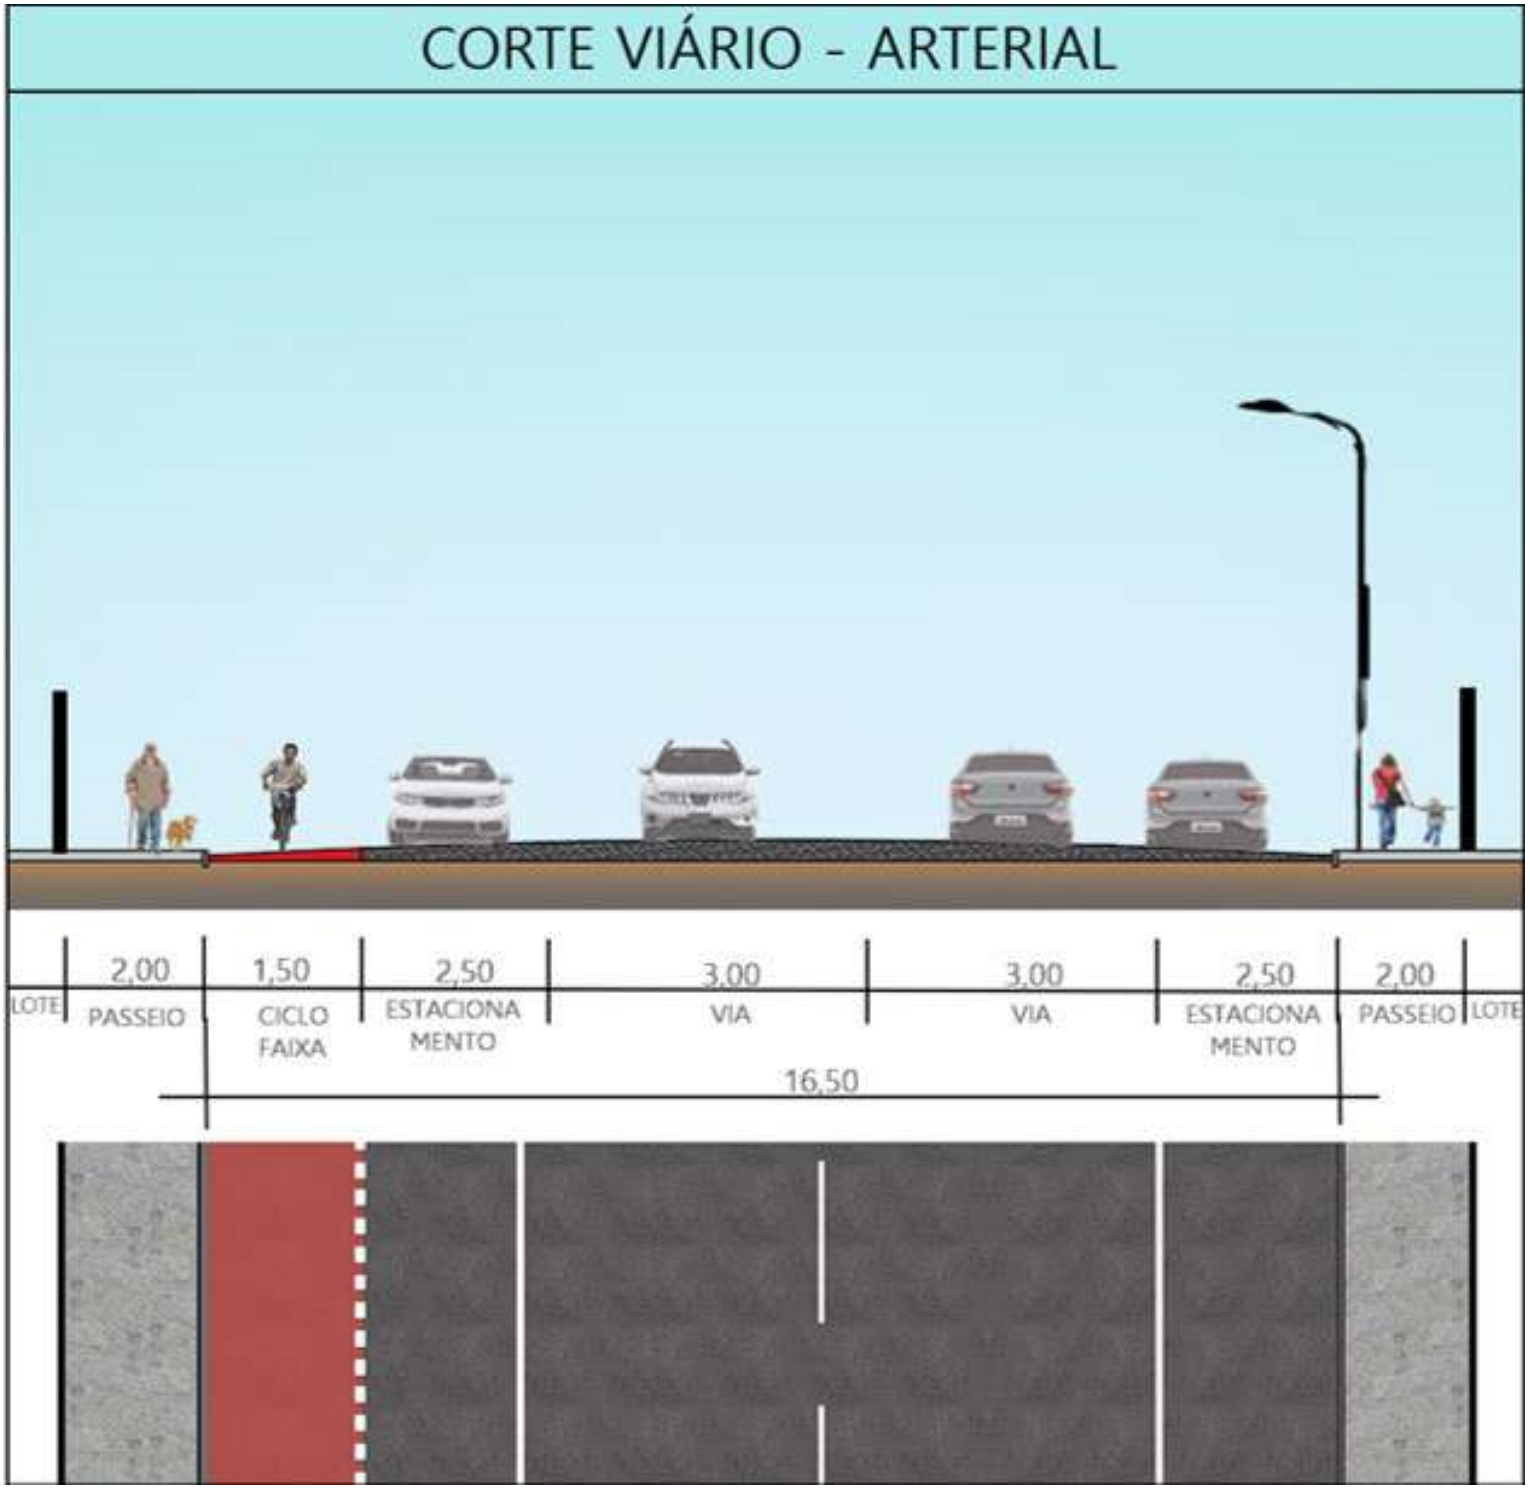


CORTE VIÁRIO - AVENIDA

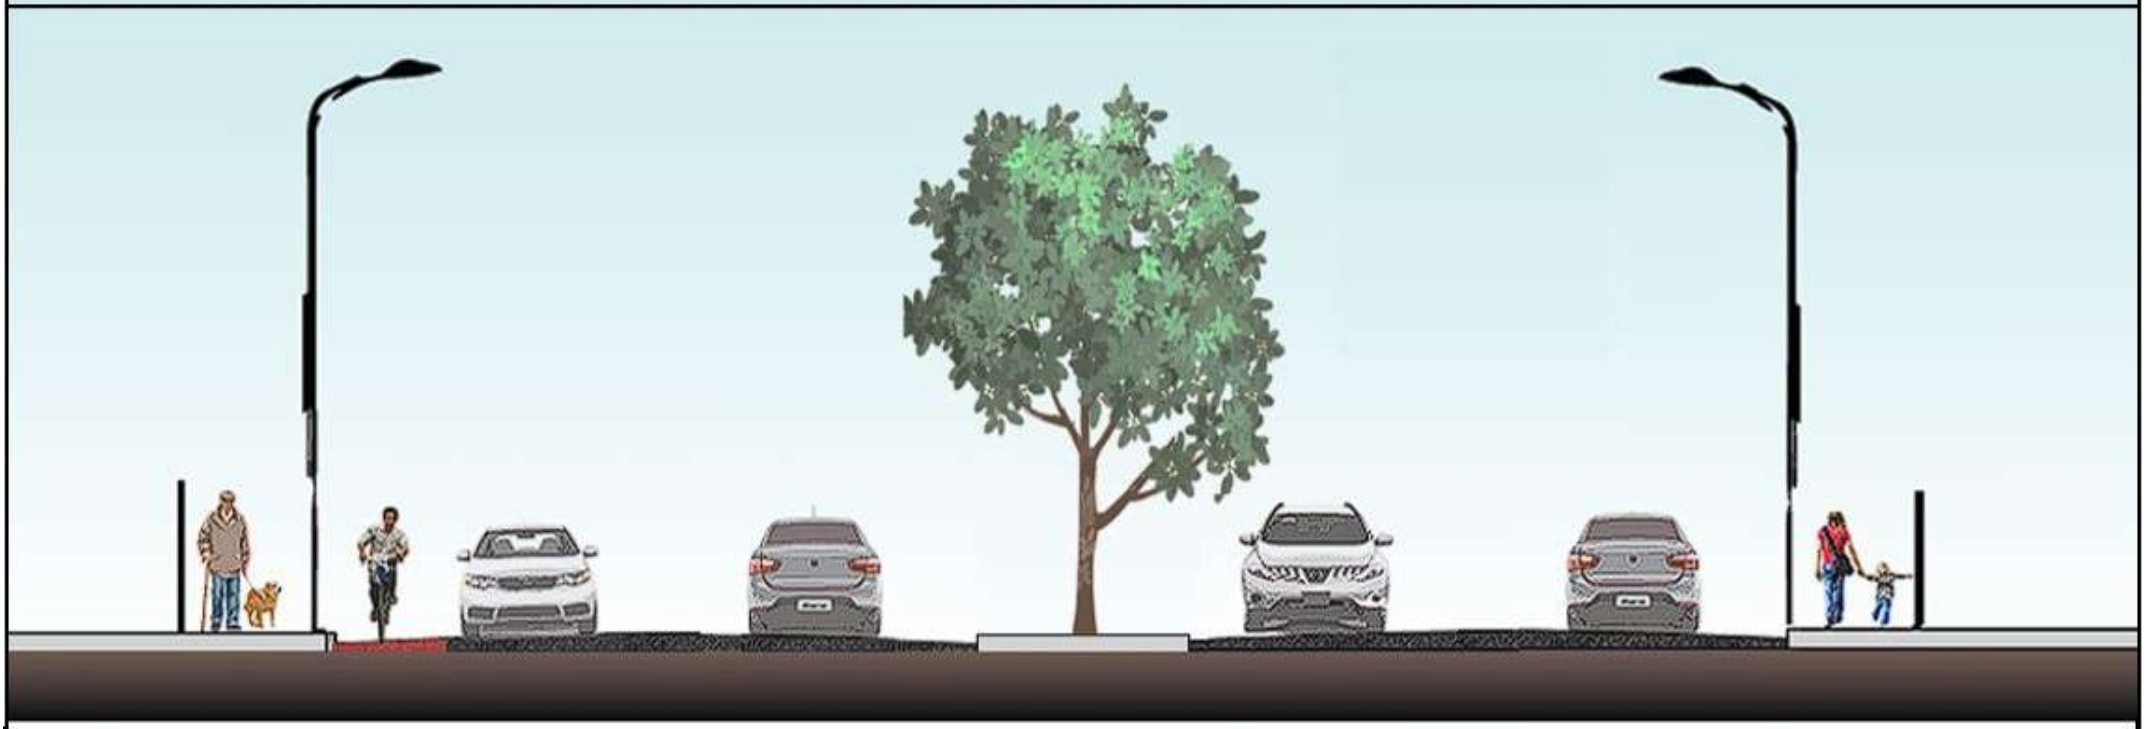

	2,00	1,50	2,50	3,00	2,00	3,00	2,50	2,00	
LOTE	PASSEIO	CICLO FAIXA	ESTACION AMENTO	VIA	CANTEIRO	VIA	ESTACION AMENTO	PASSEIO	LOTE
					18,50				




CORTE VIÁRIO - COLETORAS

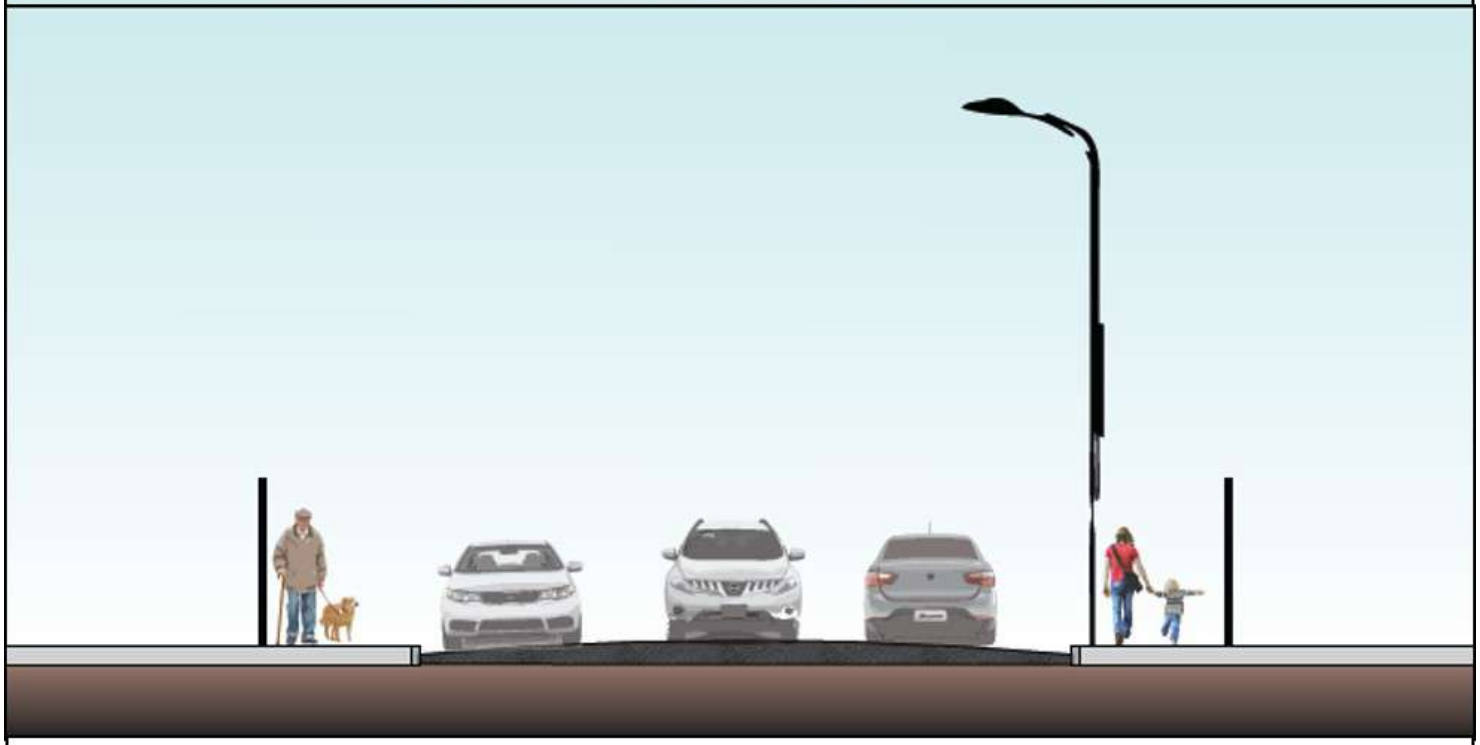

	2,00	2,50	3,00	3,00	2,00	
LOTE	PASSEIO	ESTACIONAMENTO	VIA	VIA	PASSEIO	LOTE

12,50

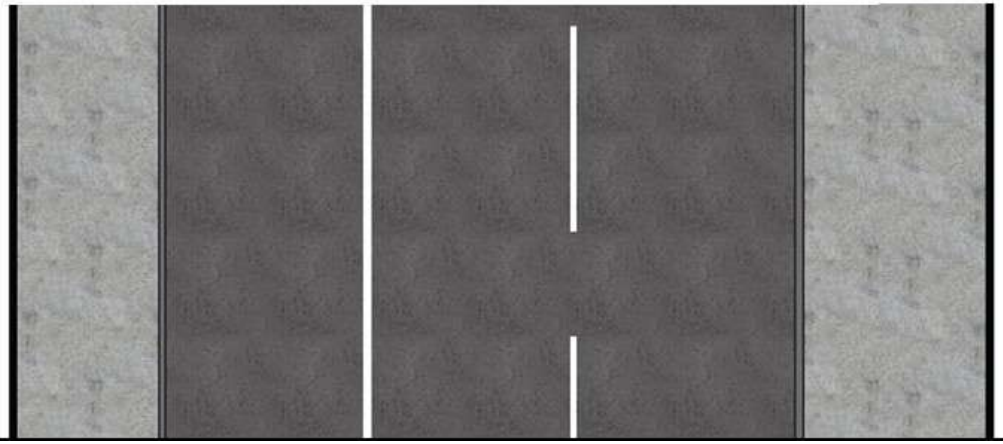

CORTE VIÁRIO - LOCAL

